


MIEJSKO GMINNY OŚRODEK KULTURY W ŁASINIE
KONSTRUKCJA NAWIERZCHNI TRAKTÓW PIESZYCH
I SCHODÓW TERENOWYCH
SKALA 1:25

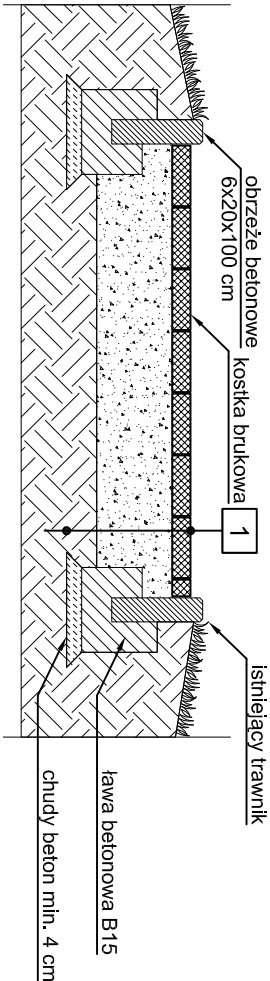

MIEJSKO GMINNY OŚRODEK KULTURY W ŁASINIE
PRZEKRÓJ PRZEZ NAWIERZCHNIĘ ŚCIEŻKI
SKALA 1:25


1	NAWIERZCHNIA ŚCIEŻEK PIESZYCH
	kostka brukowa betonowa 6 cm
	podsyпка płaskowa stabilizowana cem. 1:4 5 cm
	podbudowa żwirowa o uziarnieniu frakcji 45 mm 20 cm
	grunt rodzimy

2	STOPIEŃ SCHODOWY
	kostka brukowa betonowa 6 cm
	podsyпка płaskowa stabilizowana cem. 1:4 10 cm
	warstwa podbudowy z betonu B-10 20 cm
	podbudowa żwirowa o uziarnieniu frakcji 45 mm 20 cm
	grunt rodzimy

3	KRAWĘDZ STOPNI SCHODÓW TERENOWYCH
---	--------------------------------------

obrzeże betonowe 8x25x100 cm
podsyпка płaskowa stabilizowana cem. 1:4 5 cm
warstwa podbudowy z betonu B-10 20 cm
podbudowa żwirowa o uziarnieniu frakcji 45 mm 20 cm
grunt rodzimy

KRAWĘDZ SCHODÓW TERENOWYCH	
4	
obrzeże betonowe 8x25x100 cm	
ława betonowa B15	
warstwa podbudowy z betonu B-10	20 cm
podbudowa żwirowa o uziarnieniu	
frakcji 45 mm	20 cm
grunt rodzimy	

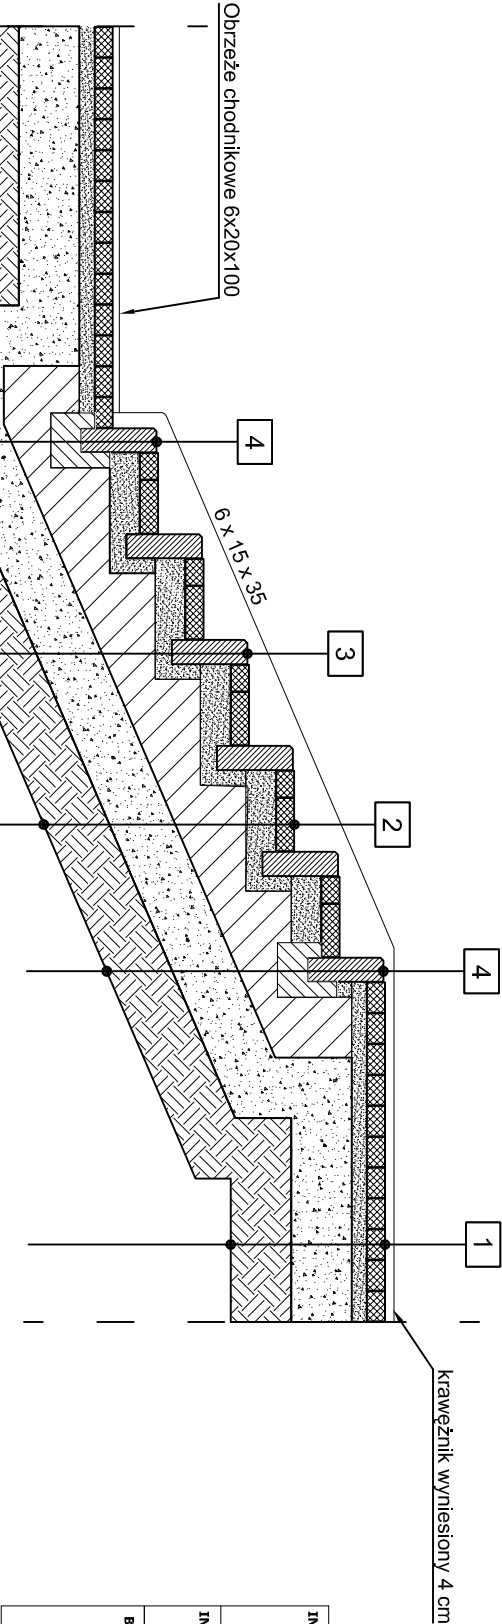

MIEJSKO GMINNY OŚRODEK KULTURY W ŁASINIE
PRZEKRÓJ PRZEZ SCHODY TERENOWE
SKALA 1:25

INWESTOR: Miasto i Gmina Łasin Ul. Radzyńska 2, 86-320 Łasin			
INWESTYCJA: PROJEKT REMONTU ELEWACJI WRAZ Z ZAGOSPODAROWANIEM TERENU BUDYNKU MIEJSKO GMINNEGO OŚRODKA KULTURY W ŁASINIE PRZY ULICY M.C. SKŁODOWSKIEJ 1 (DZIAŁKA NR 532/10)			
BIURO PROJEKTOWE: Z.P. i U.B. BENBUD inż. Benedykt Reder ul. Ks. dr Wł. Łęgi 1/27 86-300 Grudziądz			
NAZWA RYSUNKU: KONSTRUKCJA NAWIERZCHNI TRAKTÓW PIESZYCH I SCHODÓW TERENOWYCH		SKALA: 1:25	BRANŻA: BUDOWLANA
FAZA: PROJEKT BUDOWLANO - WYKONAWCZY	DATA: 23.11.2010r.	NR RYSUNKU B-17	
FUNKCJA: AUTOR:	NR UPRAWNIENI UPR. PROJ. KUP/0130/PWOK/09	SPECIAL. konst.-budow.	PODPIS
PROJEKTANT mgr inż. Piotr Świrzyński			
OPRACOWAŁ mgr inż. Radosław Glowacki			