
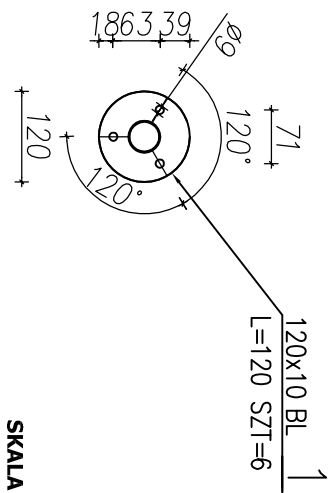
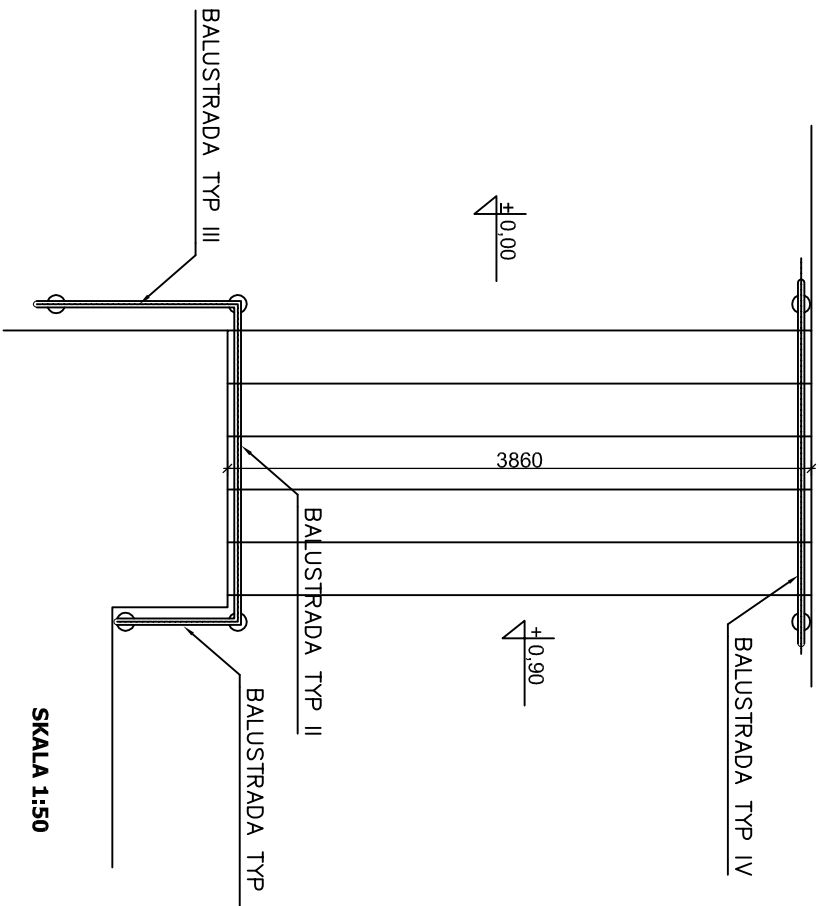
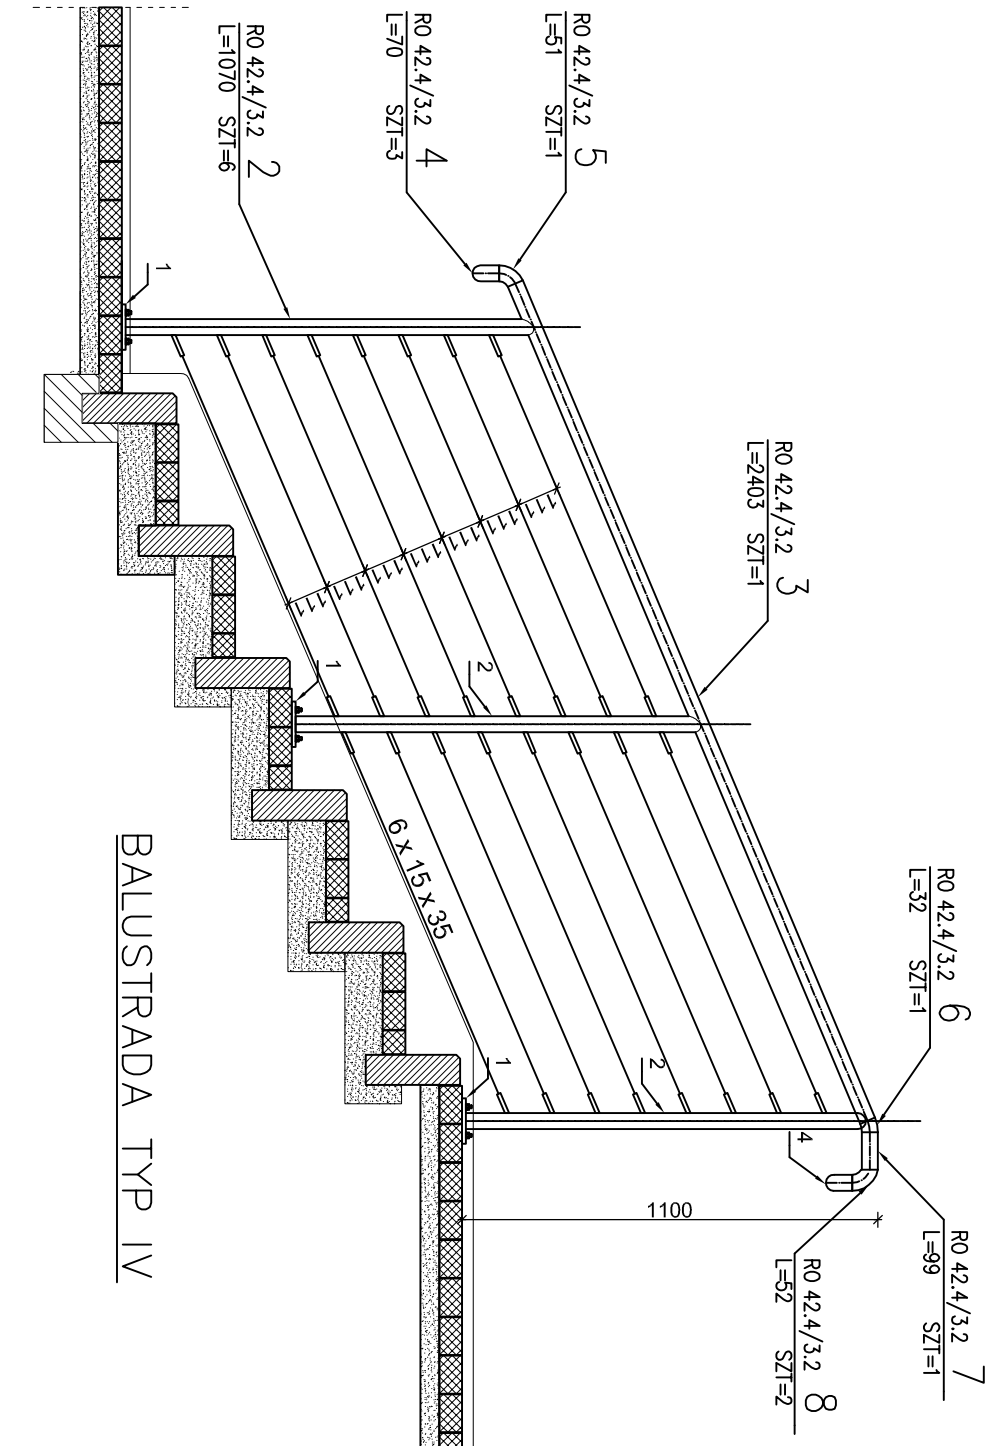


MIEJSKO GMINNY OŚRODEK KULTURY W ŁASINIE
BALUSTRADA NR 1
SKALA 1:50, SKALA 1:20, SKALA 1:10

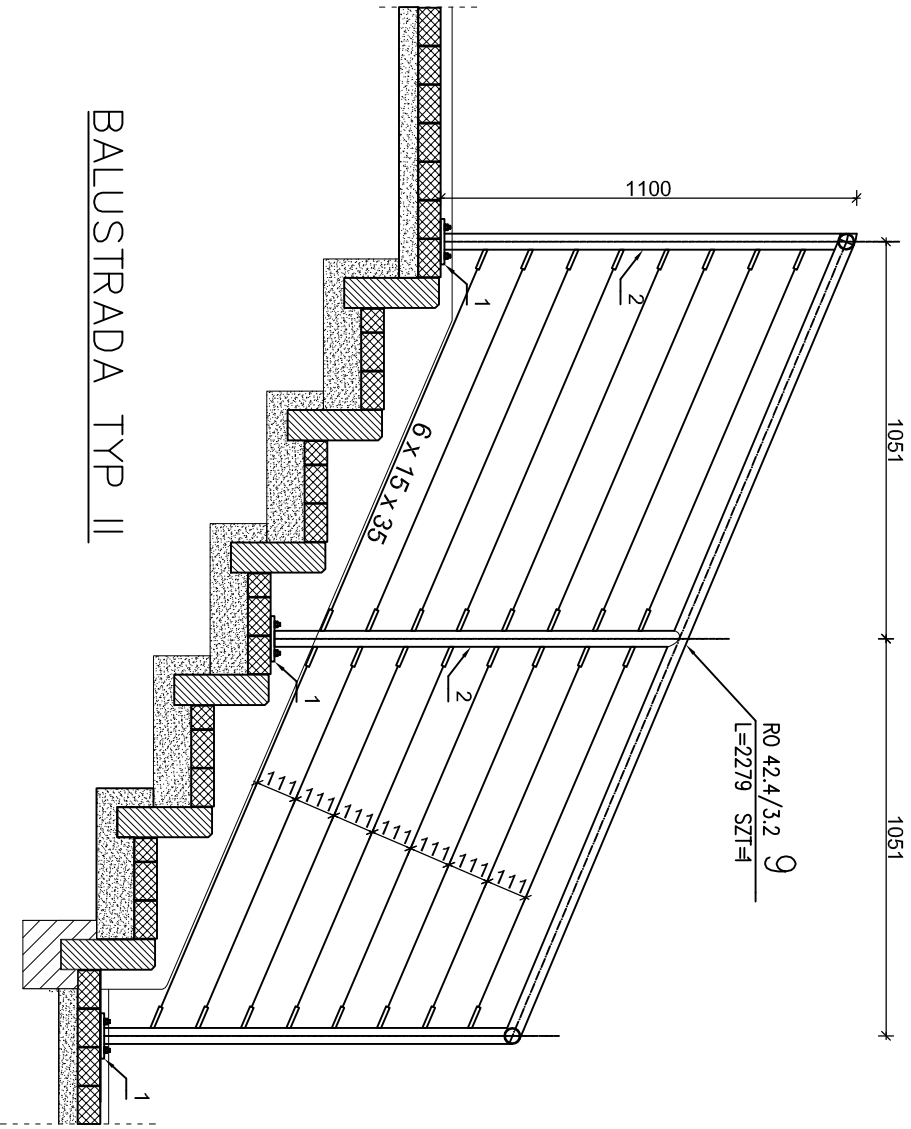

UWAGA! WYSOKOŚĆ BALUSTRADY OD POZIOMU
TERENU MUSI WYNOŚC 110 cm

UWAGA: rzeczywiste wymiary balustrad należy każdorazowo
sprawdzić z pomiarami w naturze.

MALOWANIE NATRYSKOWE – kolor RAL 8016 (brązowy)
Spojny pachwinowe gr. 3 mm
Kotwy montażowe – rozporowe Ø 8 mm

UWAGA: możliwość zastosowania rozwiązania systemowego
spełniającego przepisy i posiadającego Aprobatę Techniczną

INWESTOR:	Miasto i Gmina Łasin Ul. Radzyńska 2, 86-320 Łasin
INWESTYCJA:	PROJEKT REMONTU ELEWACJI WRAZ Z ZAGOSPODAROWANIEM TERENU BUDYNKU MIEJSKO GMINNEGO OŚRODKA KULTURY W ŁASINIE PRZY ULICY M.C. SKŁODOWSKIEJ 1 (OZIĄŻKA NR 532/10)
BIURO PROJEKTOWE:	Z.P.i.U.B. BENBUD Inż. Benedykt Reder ul. Ks. dr Wł. Łęgi 127 86-300 Grudziądz

NAZWA RYSUNKU:	SKALA:	BRANŻA:
BALUSTRADA NR 1	1:10 1:20	BUDOWLANA

FAZA: PROJEKT BUDOWLANO - WYKONAWCZY

DATA: 23.11.2010r. NR RYSUNKU: B-19

FUNKCJA:	AUTOR:	NR UPRAWNIENIEN	SPECIAL.	PODPIS
PROJEKTANT	mgr inż. Piotr Świączyński	UPR. PROJ. KUP/0130/PWOK/09	konst.-budow.	
OPRACOWAŁ	mgr inż. Radosław Glowacki			