MIEJSKO GMINNY OŚRODEK KULTURY W ŁASINIE
BALUSTRADA DLA NIEPEŁNOSPRAWNYCH
SKALA 1:20, SKALA 1:10

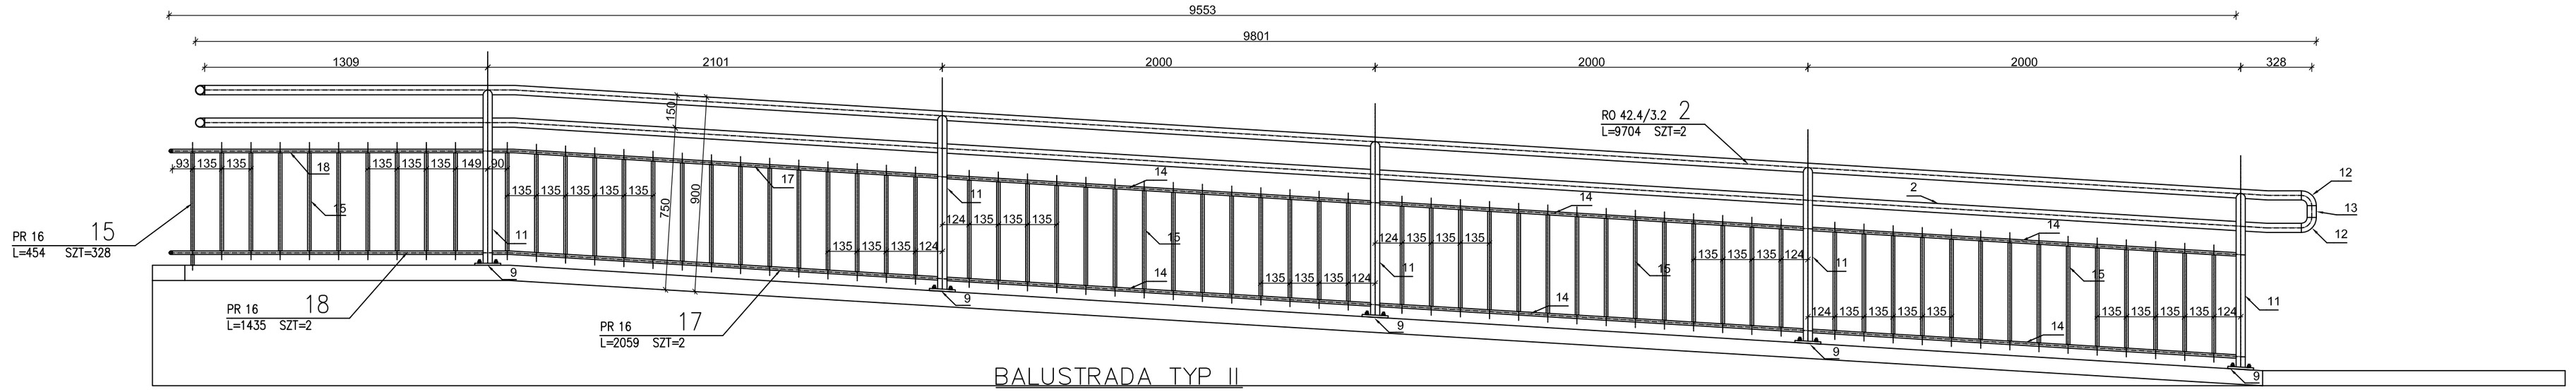

BALUSTRADA TYP II

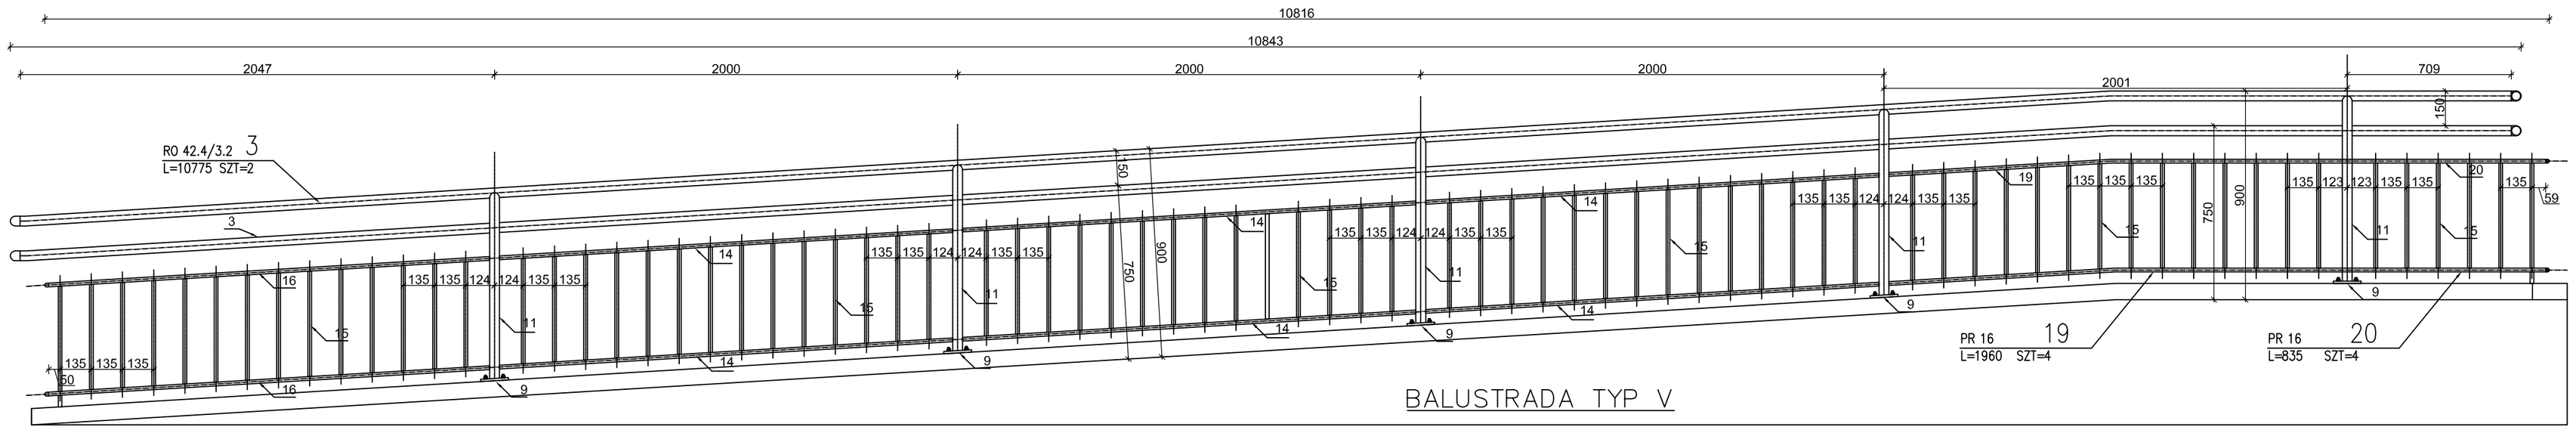

BALUSTRADA TYP V

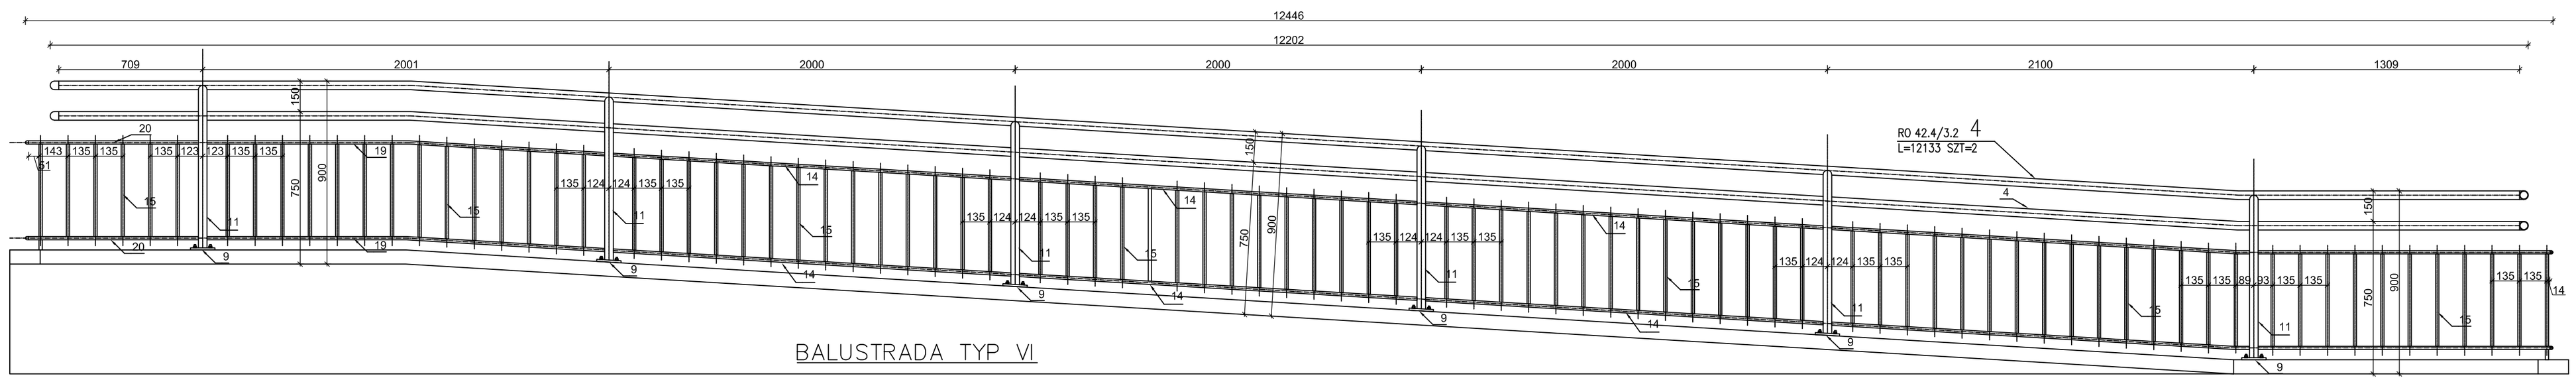

BALUSTRADA TYP VI

UWAGA: rzeczywiste wymiary balustrad należy każdorazowo sprawdzić z pomiarami w naturze.

MALOWANIE NATRYSKOWE –kolor RAL 8016 (brązowy)
Spoiny pachwinowe gr. 3 mm
Kotwy montażowe – rozporowe ø 8 mm

INWESTOR:
Miasto i Gmina Łasin
Ul. Radzyńska 2, 86-320 Łasin

INWESTYCJA: **PROJEKT REMONTU ELEWACJI WRAZ Z ZAGOSPODAROWANIEM TERENU BUDYNKU MIEJSKO GMINNEGO OŚRODKA KULTURY W ŁASINIE PRZY ULICY M.C. SKŁODOWSKIEJ 1 (DZIAŁKA NR 532/10)**

BIURO PROJEKTOWE:
Z.P. i U.B. BENBUD
inż. Benedykt Reder
ul. Ks. dr Wł. Łęgi 1/27
86-300 Grudziądz

NAZWA RYSUNKU:	SKALA:	BRANŻA:
BALUSTRADA DLA NIEPEŁNOSPRAWNYCH	**1:10 1:20**	**BUDOWLANA**

FAZA:	DATA:	NR RYSUNKU
PROJEKT BUDOWLANO - WYKONAWCZY	**23.11.2010r.**	**B-22**

FUNKCJA:	AUTOR:	NR UPRAWNIEŃ	SPECJAL.	PODPIS
PROJEKTANT	mgr inż. Piotr Świrzyński	UPR. PROJ. KUP/0130/PWOK/09	konst.-budow.	
OPRACOWAŁ	mgr inż. Radosław Głowacki			