


MIEJSKO GMINNY OŚRODEK KULTURY W ŁASINIE
PASMO ŚWIE TLNE
SKALA 1:25



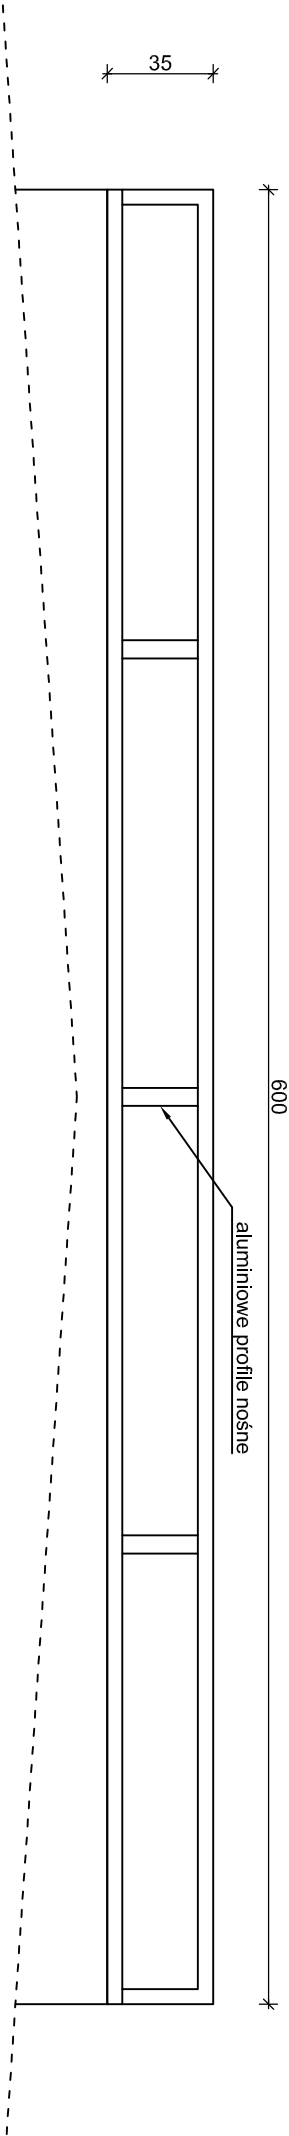


MIEJSKO GMINNY OŚRODEK KULTURY W ŁASINIE
WIDOK Z BOKU
SKALA 1:25

- Dane techniczne:
- wymiary: 600x180x35 cm
 - podstawa świetlika wykonana z giętych blach ocynkowanych
 - konstrukcja nośna wykonana z profili aluminiowych
 - wypełnienie pasma świetlnego stanowią płyty z poliwęglanu gr. 16 mm o wspł. przenikania ciepła $U_{max}=2,0 \text{ W/m}^2\text{K}$,

UWAGA: wymiar otworu sprawdzić w naturze.
Możliwość zastosowania rozwiązania systemowego, przy spełnieniu założeń, iż parametry techniczne stosowanych materiałów będą analogiczne do materiałów zaproponowanych.

MIEJSKO GMINNY OŚRODEK KULTURY W ŁASINIE
WIDOK Z BOKU
SKALA 1:25

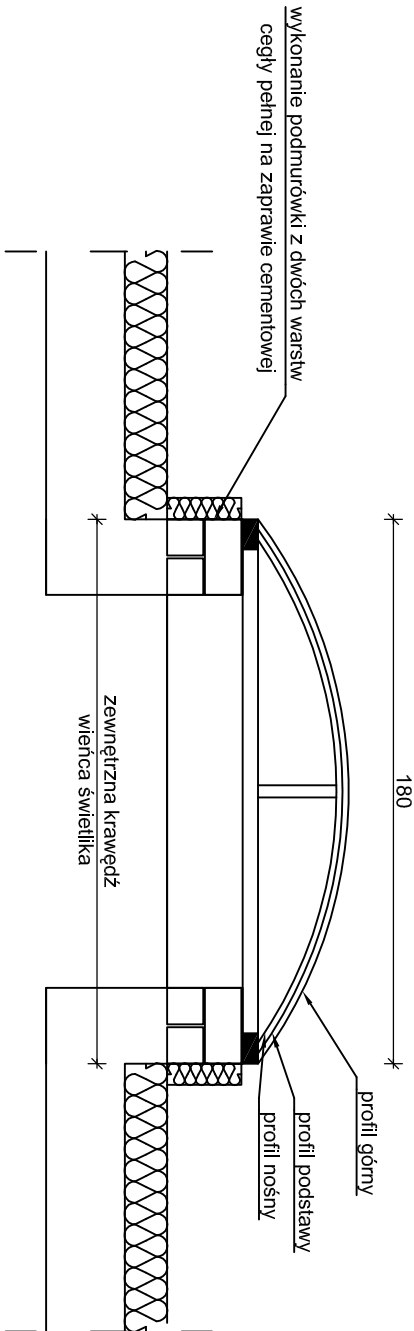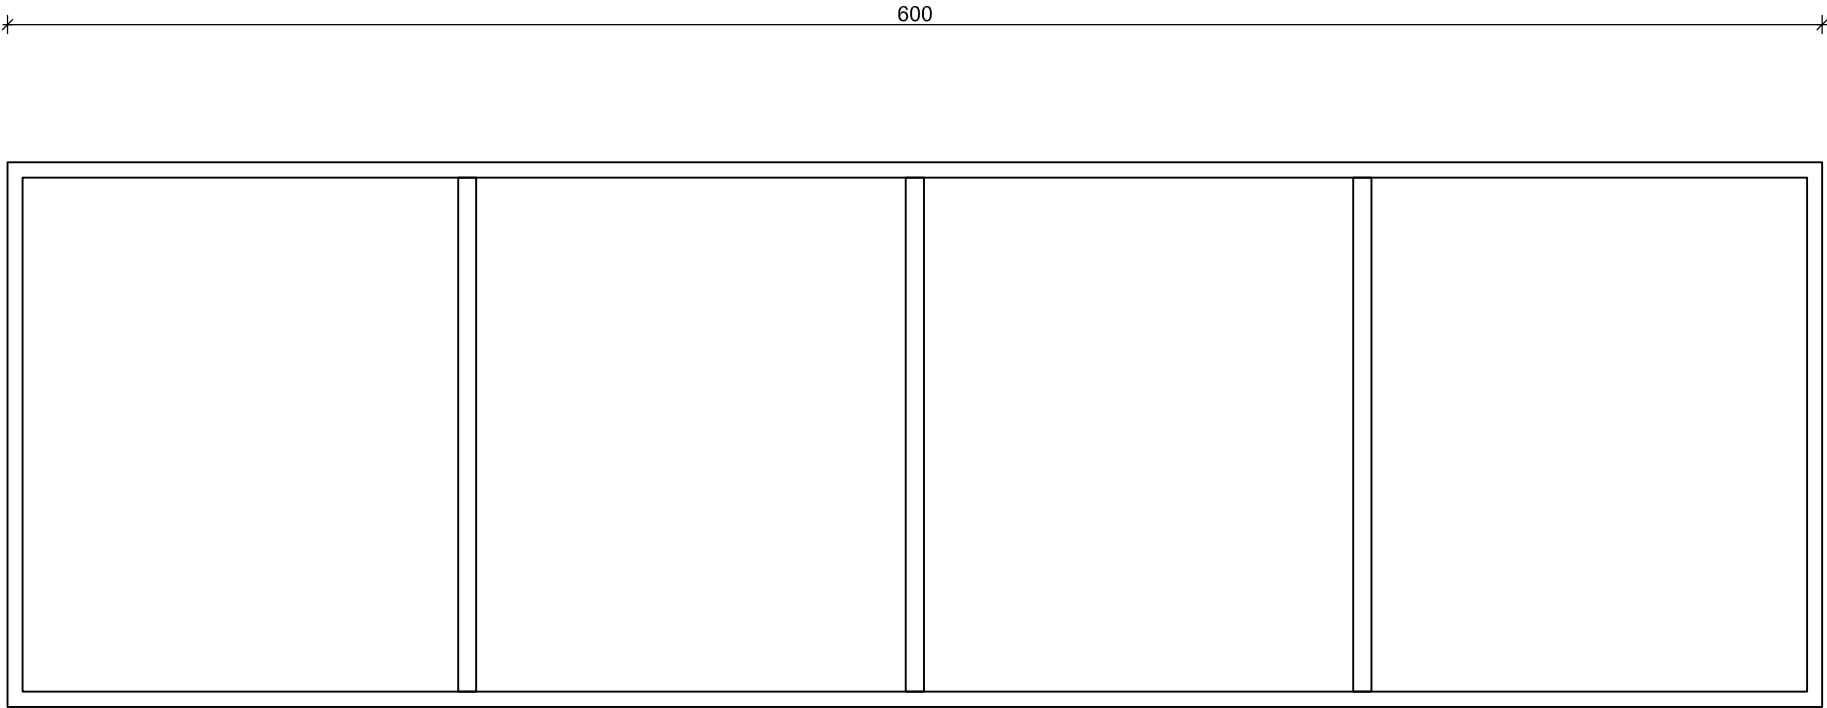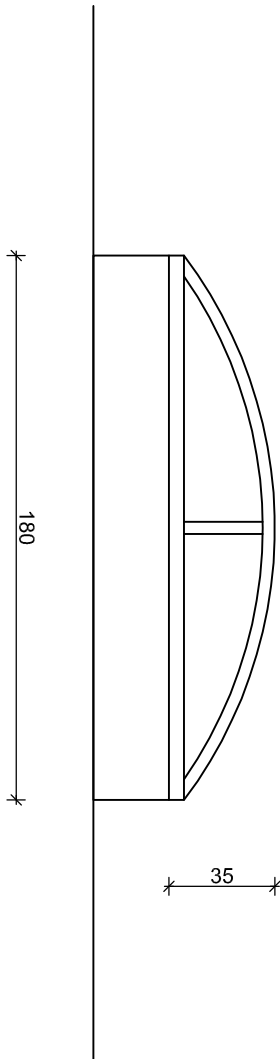

INWESTOR:		Miasto i Gmina Łasin	
		ul. Radzyńska 2, 86-320 Łasin	
INWESTYCA:		PROJEKT REMONTU ELEWACJI WRAZ Z ZAGOSPODAROWANIEM TERENU BUDYNKU MIEJSKO GMINNEGO OŚRODKA KULTURY W ŁASINIE PRZY ULICY M.C. SKŁODOWSKIEJ 1 (DZIAŁKA NR 532/10)	
BIURO PROJEKTOWE:		Z.P.i U.B. BENBUD Inż. Benedykt Reder ul. Ks. dr Wł. Łęgi 1/27 86-300 Grudziądz	
NAZWA RYSUNKU:		PASMO ŚWIE TLNE	SKALA: 1:25
BRANŻA:		BUDOWLANA	
FAZA:		PROJEKT BUDOWLANO - WYKONAWCZY	DATA: 23.11.2010r.
NR RYSUNKU		B-26	
FUNKCJA:		AUTOR:	NR UPRAWNIEN
PROJEKTANT		mgr inż. Piotr Świrzyński	UPR. PROJ. KUP/0130/PWOK/09
OPRACOWAŁ		mgr Inż. Radosław Glowacki	konst.-budow.
			PODPIS

MIEJSKO GMINNY OŚRODEK KULTURY W ŁASINIE
WIDOK Z GÓRY
SKALA 1:25

