


MIEJSKO GMINNY OŚRODEK KULTURY W ŁASINIE
DETAL - ŁAWKA - SZTUK 3
SKALA 1:20

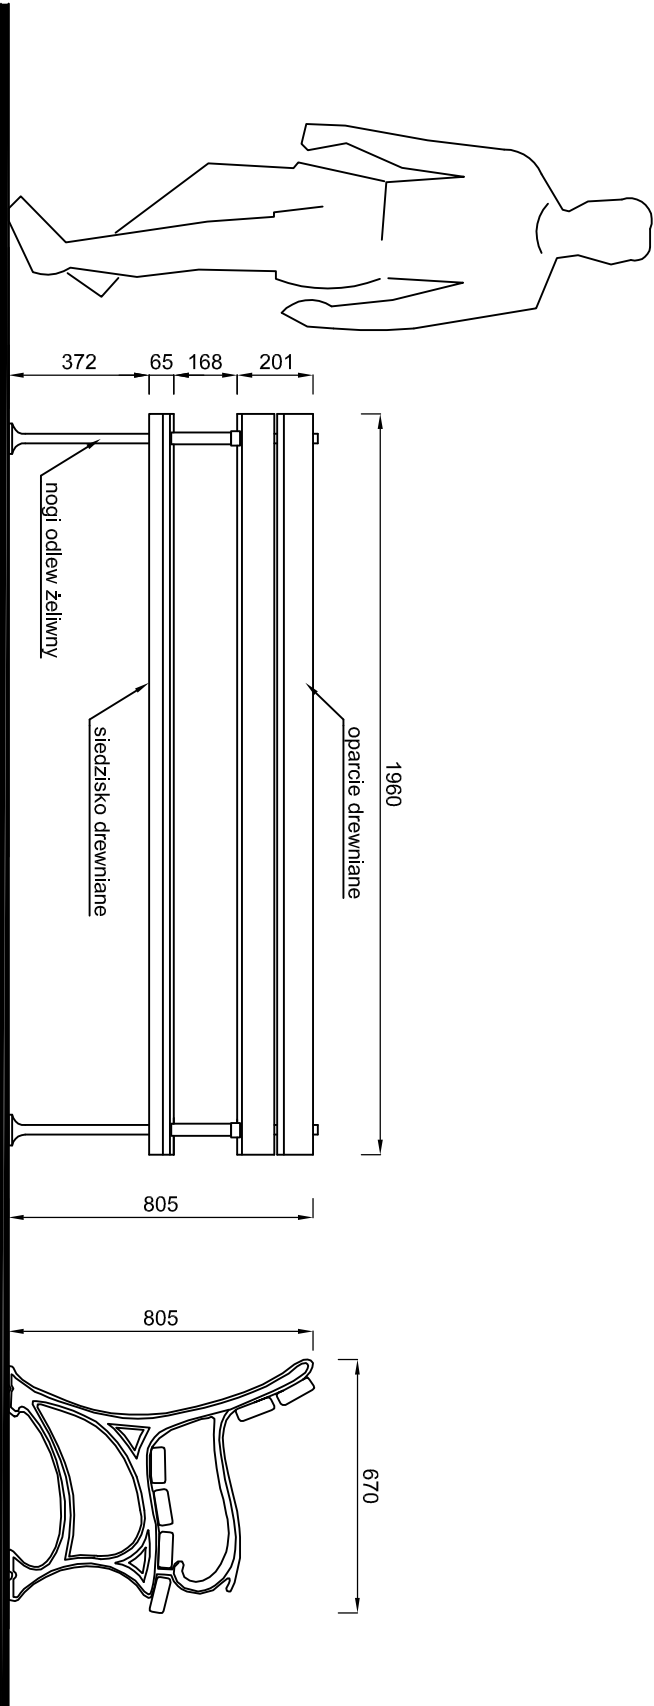

DANE TECHNICZNE
długość: 196 cm
szerokość: 67 cm
wysokość: 85 cm

MATERIAŁY
siedzisko - drewno mahoń
oparcie - drewno mahoń
podstawa - odlew żelwiny malowany
tradycyjnie - kolor RAL7021

MIEJSKO GMINNY OŚRODEK KULTURY W ŁASINIE
ŁAWKA
SKALA 1:20

INWESTOR:				Miasto i Gmina Łasin			
				Ul. Radzyńska 2, 86-320 Łasin			
INWESTYCJA:				PROJEKT REMONTU ELEWACJI WRAZ Z ZAGOSPODAROWANIEM TERENU			
				BUDYNKU MIEJSKO GMINNEGO OŚRODKA KULTURY W ŁASINIE			
PRZY ULICY M.C. SKŁODOWSKIEJ 1 (DZIAŁKA NR 532/10)							
BIURO PROJEKTOWE:				Z.P.i U.B.			
				BENBUD			
				inż. Benedykt Reder			
				ul. Ks. dr. Wł. Łęski 1/27			
				86-300 Grudziądz			
NAZWA RYSUNKU:				DETAL - ŁAWKA			
				SKALA: 1:20			
				BRANŻA: BUDOWLANA			
FAZA:				NR RYSUNKU			
PROJEKT BUDOWLANO - WYKONAWCZY				23.11.2010r.			
NR RYSUNKU				B-27			
FUNKCJA:				AUTOR:			
PROJEKTANT				mgr inż. Piotr Świliński			
OPRACOWAŁ				mgr inż. Radosław Glowacki			
				UPR. PROJ. KUP/0130/PWOK/09			
				konst.-budow.			
				PODPIS			