


OPASKA WOKÓŁ BUDYNKU

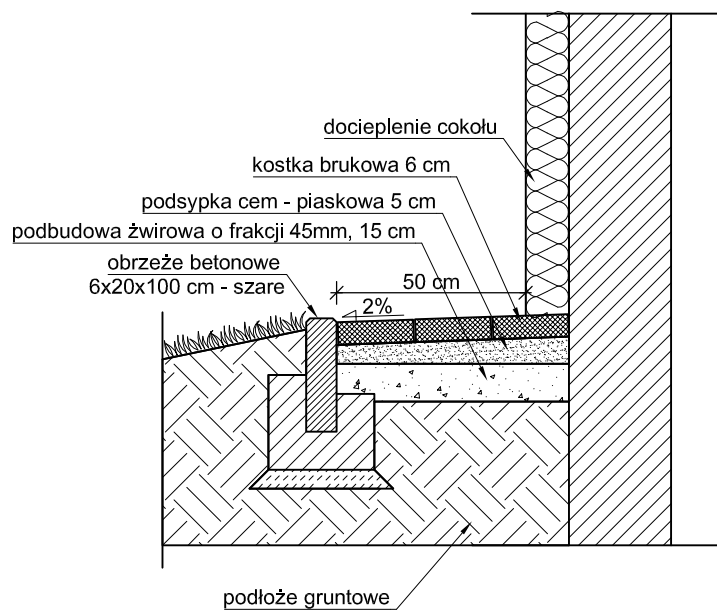

OPASKA WOKÓŁ BUDYNKU

Skala 1:20

INWESTOR:

Miasto i Gmina Łasin

Ul. Radzyńska 2, 86-320 Łasin

INWESTYCJA: PROJEKT REMONTU ELEWACJI WRAZ Z ZAGOSPODAROWANIEM TERENU
BUDYNKU MIEJSKO GMINNEGO OŚRODKA KULTURY W ŁASINIE
PRZY ULICY M.C. SKŁODOWSKIEJ 1 (DZIAŁKA NR 532/10)

BIURO PROJEKTOWE:

**Z.P. i U.B.
BENBUD**

inż. Benedykt Reder
ul. Ks. dr Wł. Łęgi 1/27
86-300 Grudziądz

NAZWA RYSUNKU:

OPASKA WOKÓŁ BUDYNKU

SKALA:

1:20

BRANŻA:

BUDOWLANA

FAZA:

**PROJEKT
BUDOWLANO - WYKONAWCZY**

DATA:

23.11.2010r.

NR RYSUNKU

B-16

FUNKCJA:	AUTOR:	NR UPRAWNIENI	SPECJAL.	PODPIS
PROJEKTANT	mgr inż. Piotr Świrzyński	UPR. PROJ. KUP/0130/PWOK/09	konst.-budow.	
OPRACOWAŁ	mgr Inż. Radosław Głowacki			