

MIEJSKO GMINNY OŚRODEK KULTURY W ŁASINIE
ZAGOSPODAROWANIE PLACU PRZED
WEJŚCIEM GŁÓWNYM
SKALA 1:50

Donica wolnostojąca - typ II

Dane techniczne:

- wymiary:
- średnica: 90cm
- wysokość: 70 cm
- waga: ok 270kg

Materiały:

-beton zbrojony płukany

- Kolorystyka
- gryś biało-czarny
 - kamień rzeczny
 - gryś sjenitowy
 - gryś granitowy

Donica wolnostojąca - typ I

Dane techniczne:


- wymiary:
- średnica: 50cm
- wysokość: 50 cm
- waga: ok 80kg


Materiały:

-beton zbrojony płukany


- Kolorystyka
- gryś biało-czarny
 - kamień rzeczny
 - gryś sjenitowy
 - gryś granitowy


ELEMENTY ZIELENI

3  Różanecznik 'Pohjola's Daughter' (Rhododendron 'Pohjola's Daughter') - 1 szt.

4  Różanecznik Juanita (Azalea Juanita) - 1 szt.

5  Różanecznik Gibraltar (Azalea Gibraltar) - 1 szt.

6  Cis pośredni 'Hicksi' (Taxus media 'Hicksi') - 1 szt.

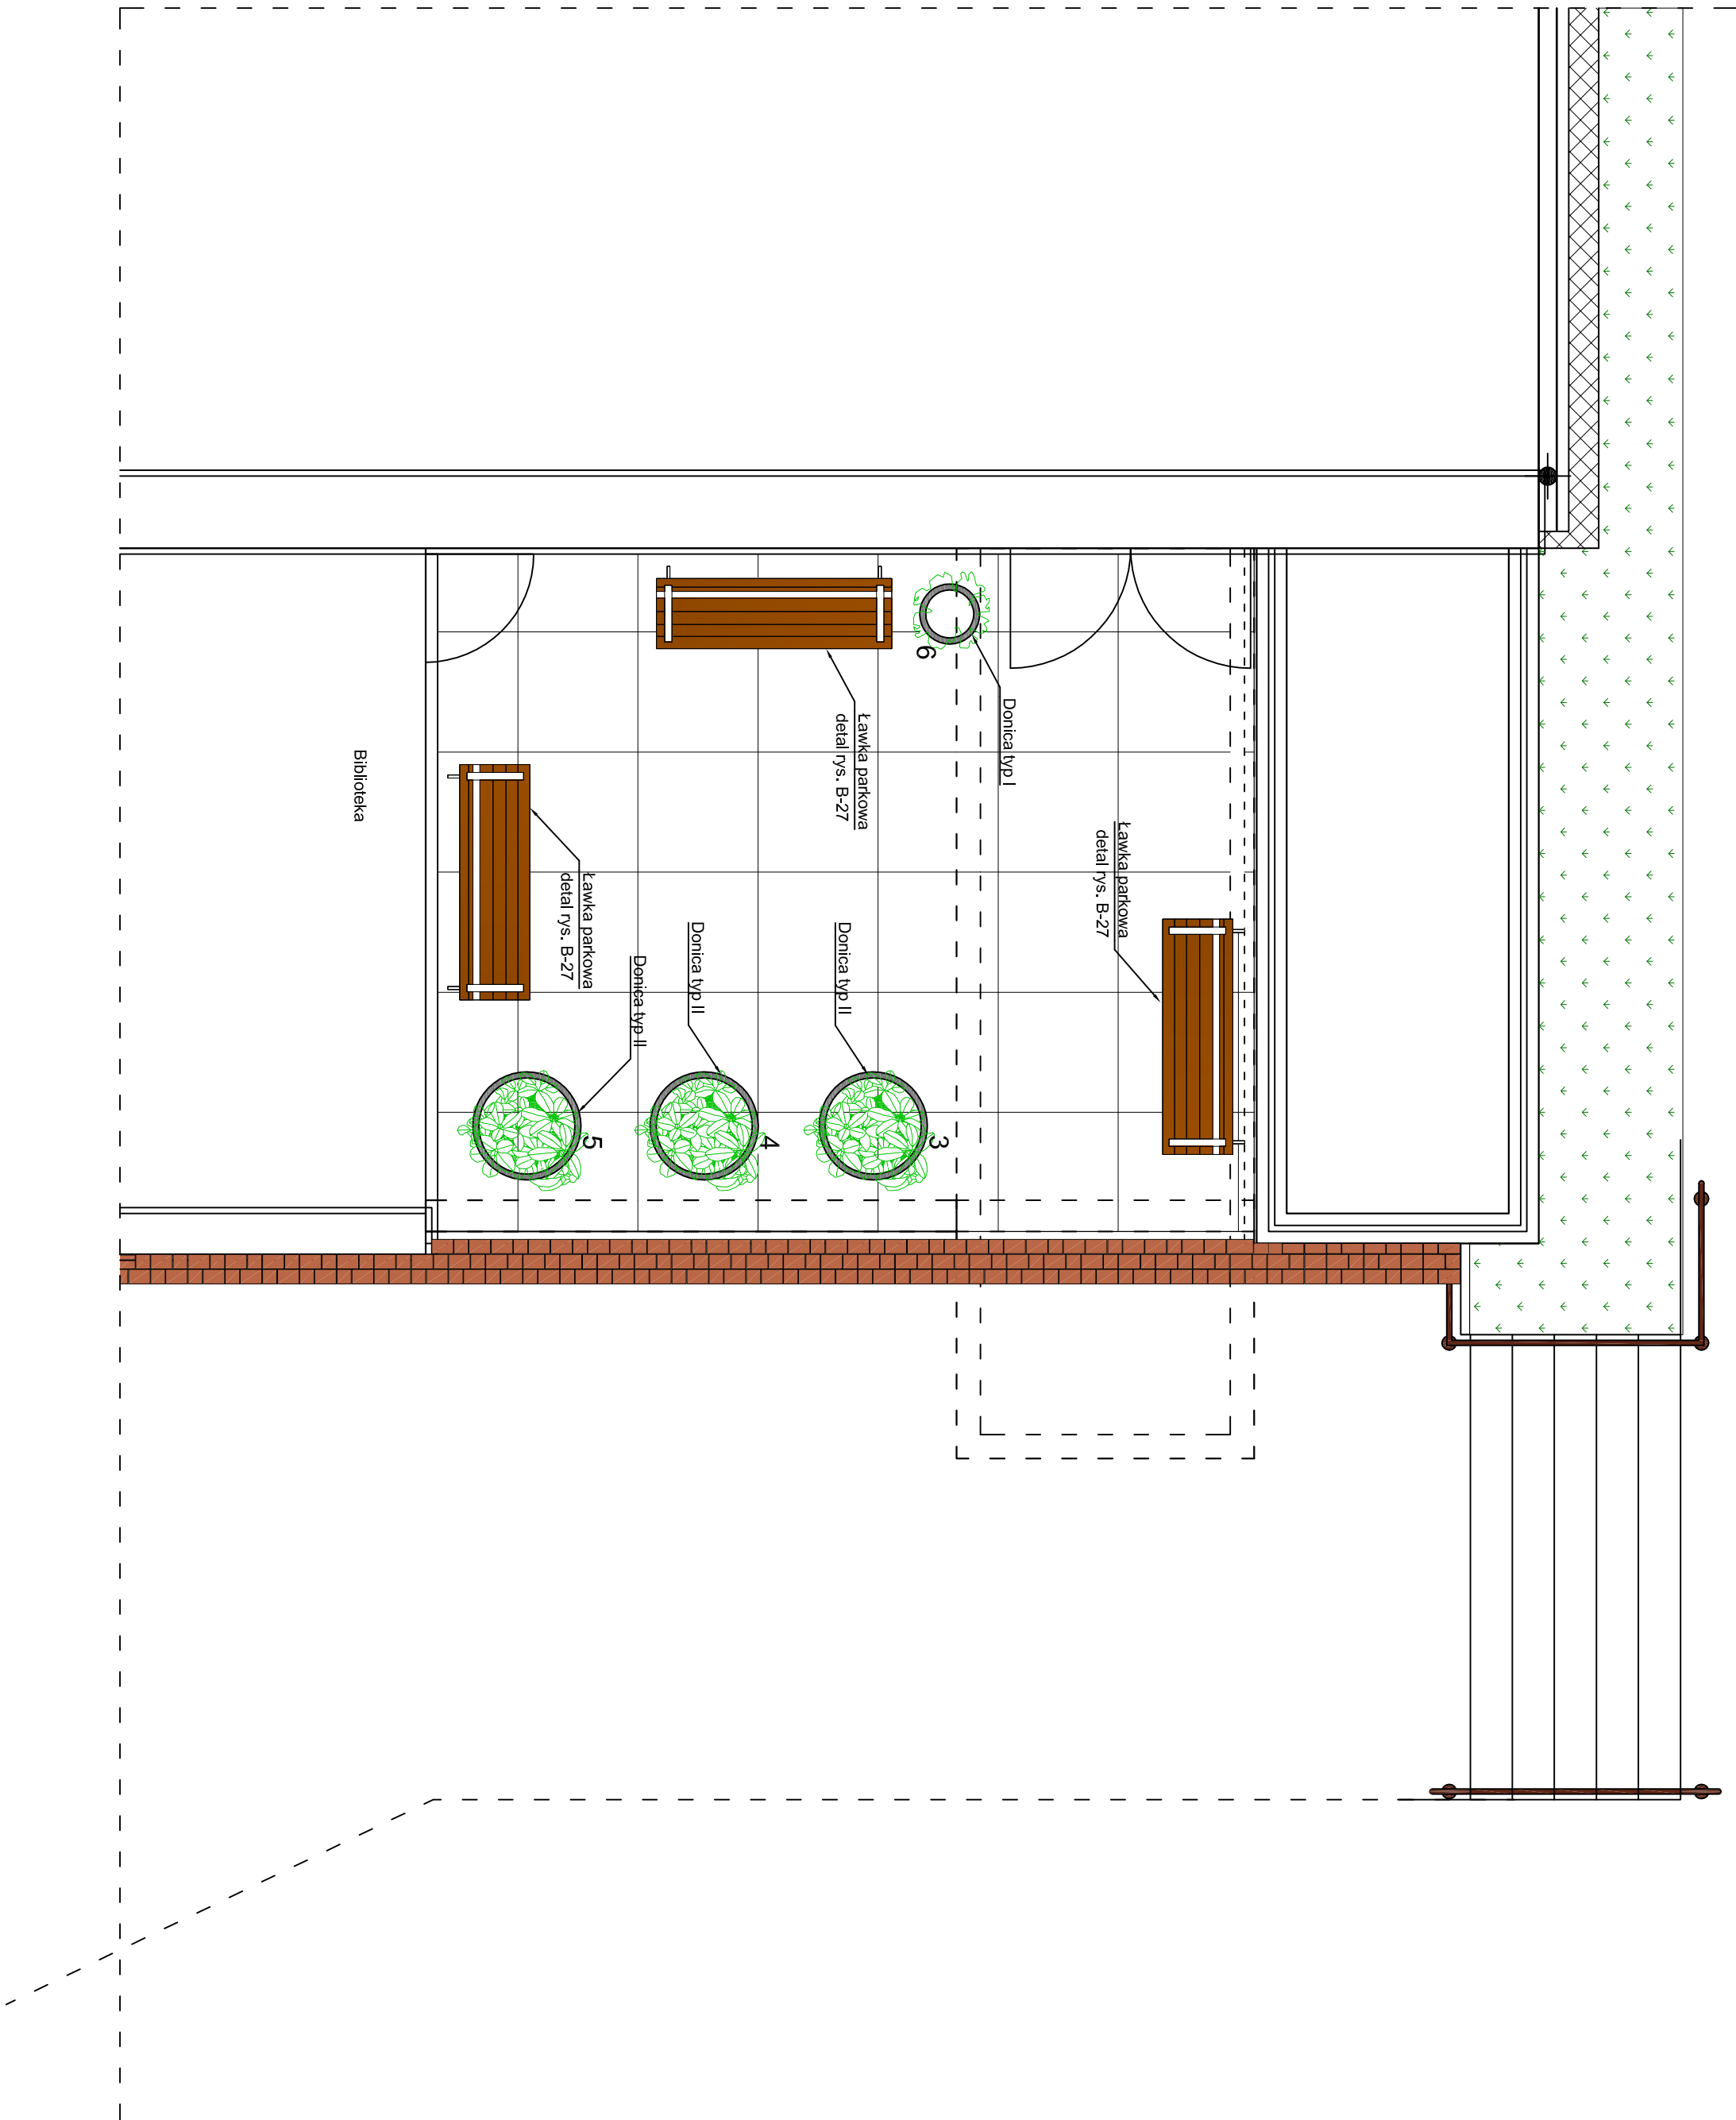

INWESTOR:	Miasto i Gmina Łasin Ul. Radzyńska 2, 86-320 Łasin		
INWESTYTOR:	PROJEKT REMONTU I ELEWACJI WRAZ Z ZAGOSPODAROWANIEM TERENU BUDYNKU MIĘSKO GMINNEGO OŚRODKA KULTURY W ŁASINIE PRZY ULICY M.C. SKŁODOWSKIEJ 1 (DZIAŁKA NR 532/10)		
BUDOWA PROJEKTOWA:	Z.P.I.U.B. BENBUD Inż. Benedykt Róder ul. Ks. dr Wł. Lśń 1/27 86-300 Grudziądz		
NAZWA RYSUNKU:	ZAGOSPODAROWANIE PLACU PRZED WEJŚCIEM GŁÓWNYM		BRANŻA: BUDOWLANA
SKALA:	1:50		

FAZA:	PROJEKT BUDOWLANO - WYKONAWCZY	DATA:	23.11.2010r.	NR RYSUNKU	B-24
FUNKCJA:	AUTOR:	NR UPRAWNIENI	SPECIAL.	PODPIS	
PROJEKTANT	mgr inż. Piotr Świączyński	UPN. PROJ.	KUP/0130/PWOK/09	konst.-budow.	
OPRACOWAŁ	mgr inż. Radosław Głowacki				