


| | |
|--------|------|
| 162.68 | Dach |
| 162.90 | papa |

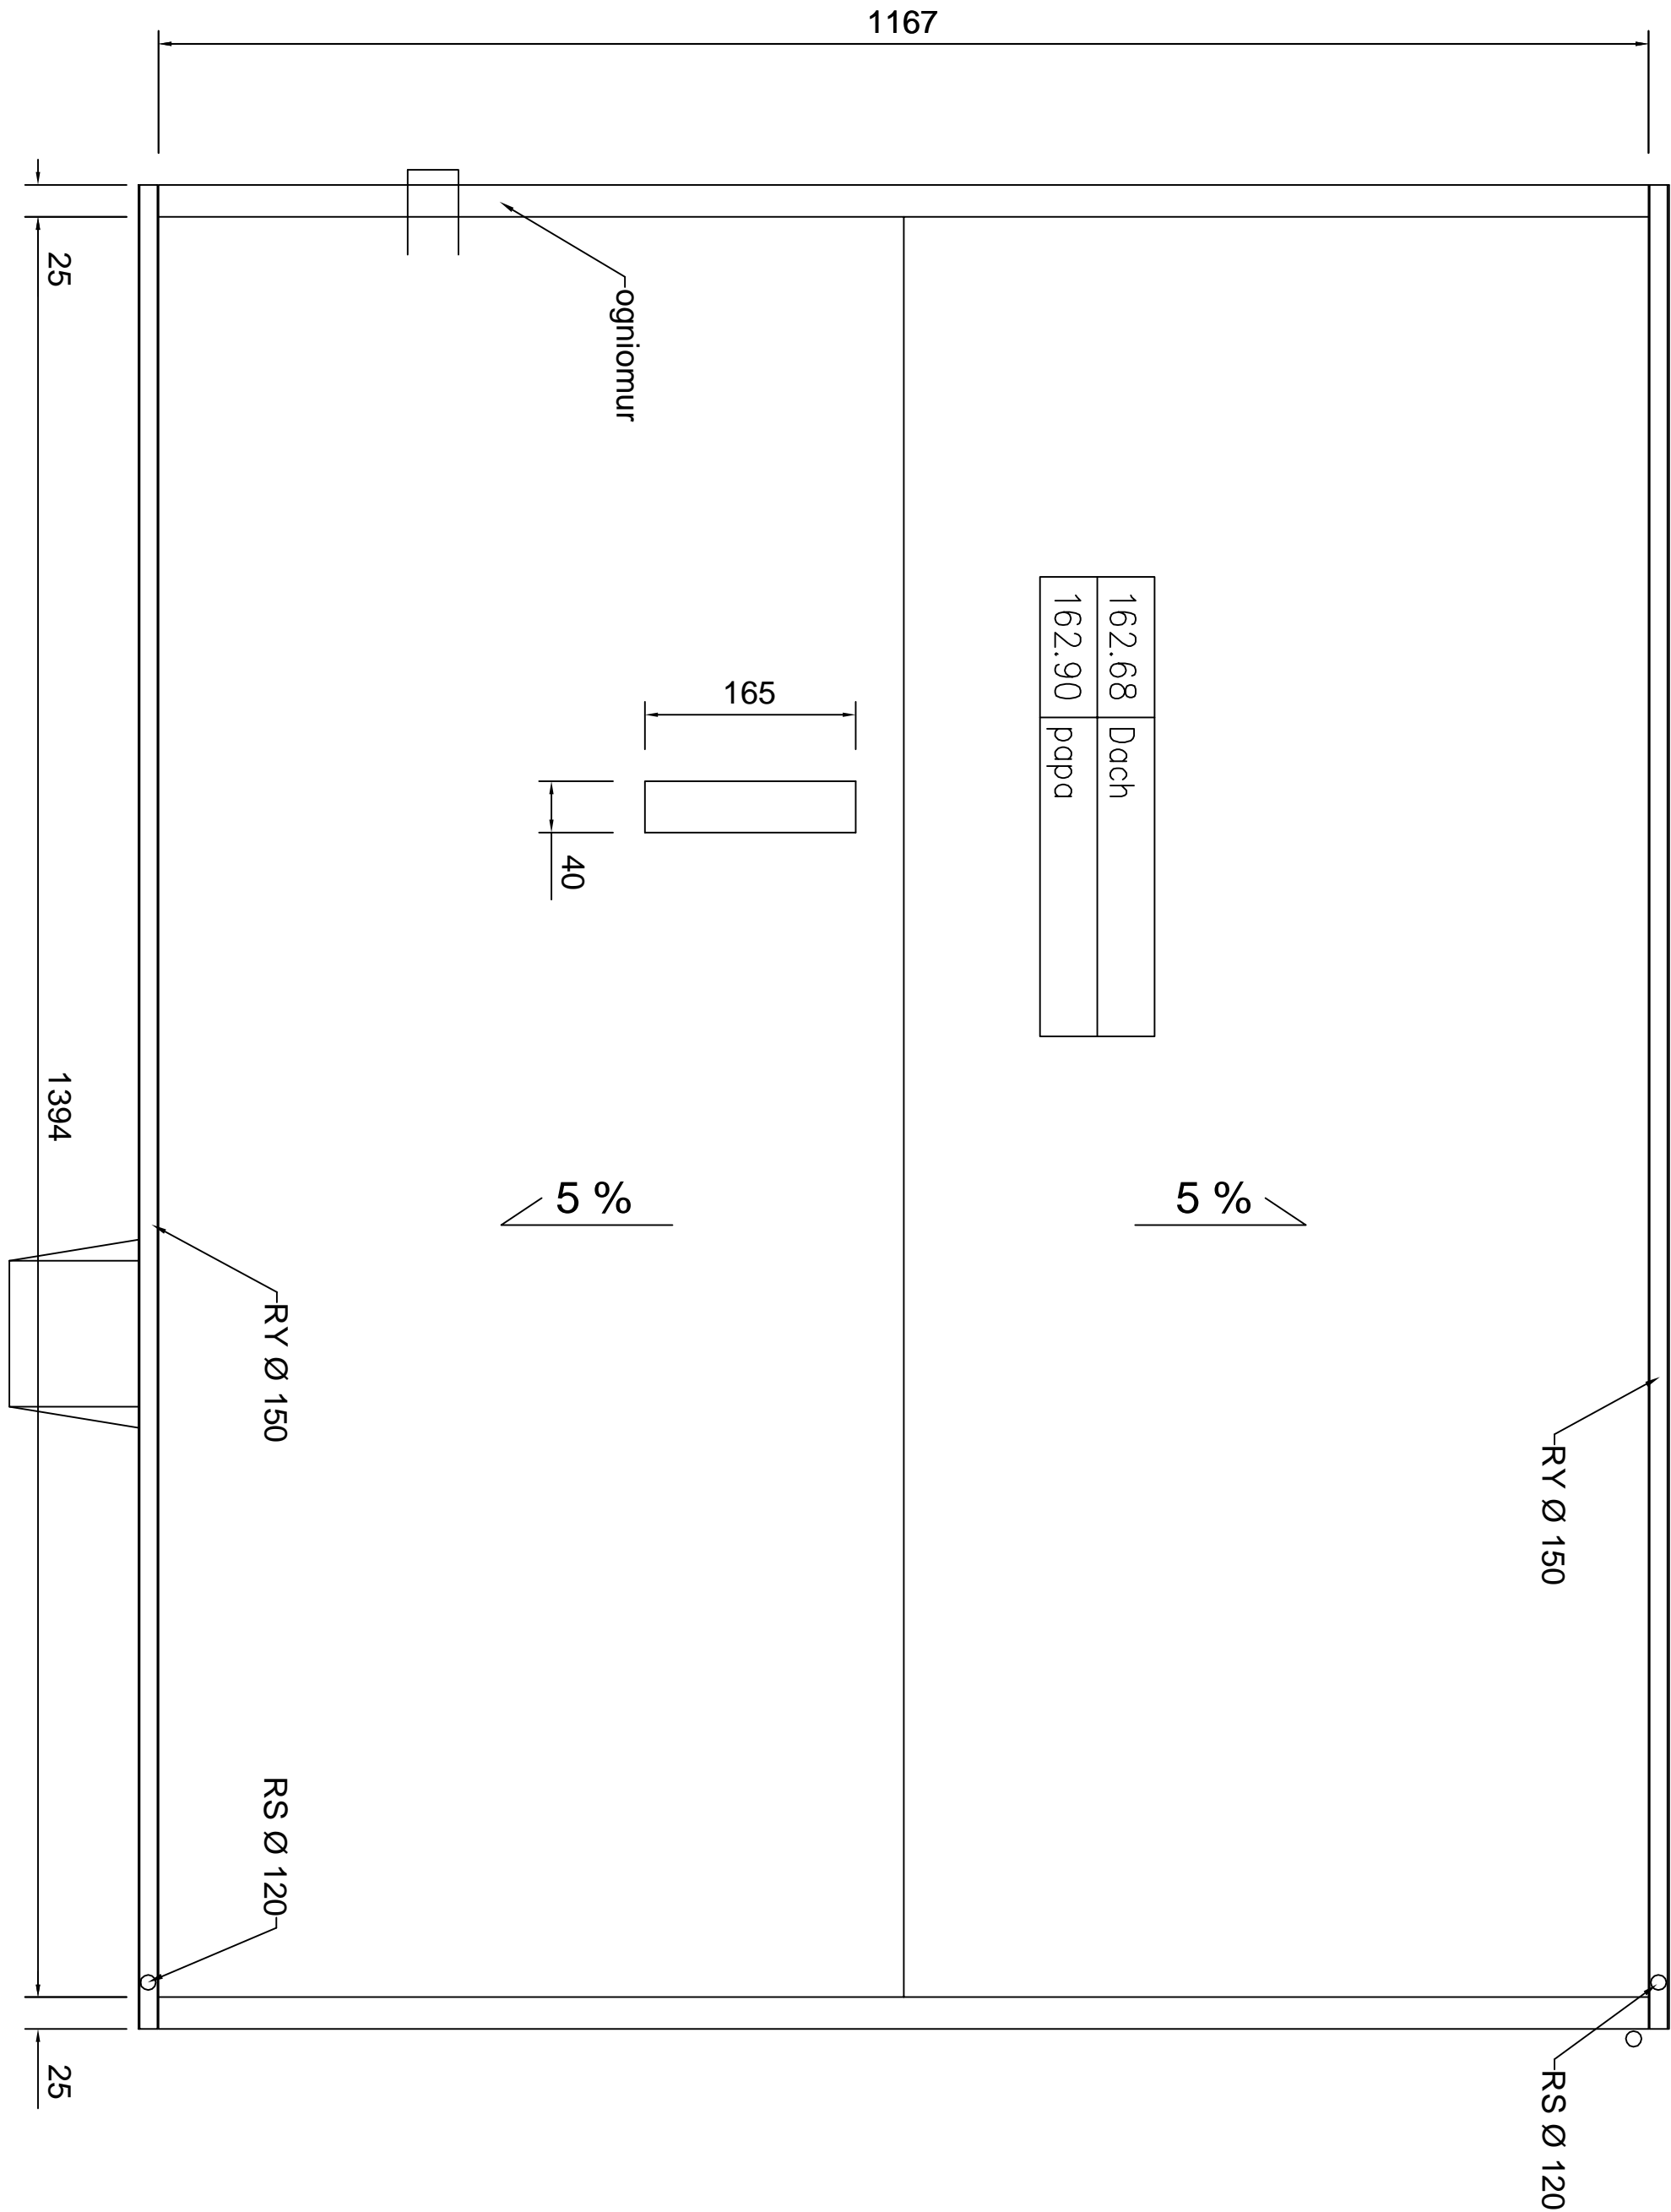

Uwaga :

1. Wszystkie obróbki blacharskie należy wykonać z blachy tytanowo-cynkowej gr. 0,60 mm.
2. Pokrycie dachu papą termozgrzewalną gr. 5,2 mm, papa podkładowa termozgrzewalna gr. 4 mm.
3. Rynny i rury spustowe z blachy tytanowo - cynkowej gr. 0,60 mm.
4. Ocieplenie dachu styropapą gr. 15 cm.

| | | | |
|--------------------|---------------------|--|---------------|
| INWESTOR: | | Miejsce i Gmina Łasin | |
| INWESTYCJA: | | z siedzibą przy ul. Radzyńskiej 2, 86 - 320 Łasin | |
| BUDOWA PROJEKTOWA: | | Remont świetlicy wiejskiej w miejscowości Szczepanki działka nr 292/2 | |
| BUDOWA PROJEKTOWA: | | Z.P.i U.B. BENBUD inż. Benedykt Reder ul. Ks. dr Wł. Lęgi 127 86-300 Grudziądz | |
| NAZWA PRZYSŁUGU: | | SKALA: | BRANŻA: |
| RZUT DACHU | | 1:50 | BUDOWLANA |
| FAZA: | DATA: | NR PRZYSŁUGU | |
| PBW | 17.02.2010r. | B_3/35 | |
| FUNKCJA: | AUTOR: | NR UPRAWNIENI | SPECJAL. |
| PROJEKTANT | inż. Benedykt Reder | URR. PROJ. URR. WYK. 13/01/08 | konst. budow. |