


Pomiar energii
szafka ATLANTIC
ref. 0 355 23 800x600x300mm

Rozdzielnica główna
szafka ATLANTIC
ref. 0 355 34 800x1000x300mm

wyłącznik główny
DPX-IS 250 3p
ref. 0266 03
napęd frontowy
wyzwalacz wzrostowy
230V ref. 0261 83


przycisk p.poż.

ZK1

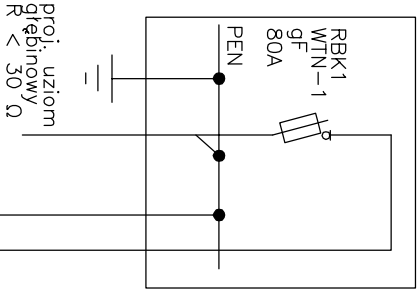

YAKY 4x70
w rurze
AROTA DVK 110

instalacje:
- zimnej wody
- CO
- CWU
- uziom fundamentowy

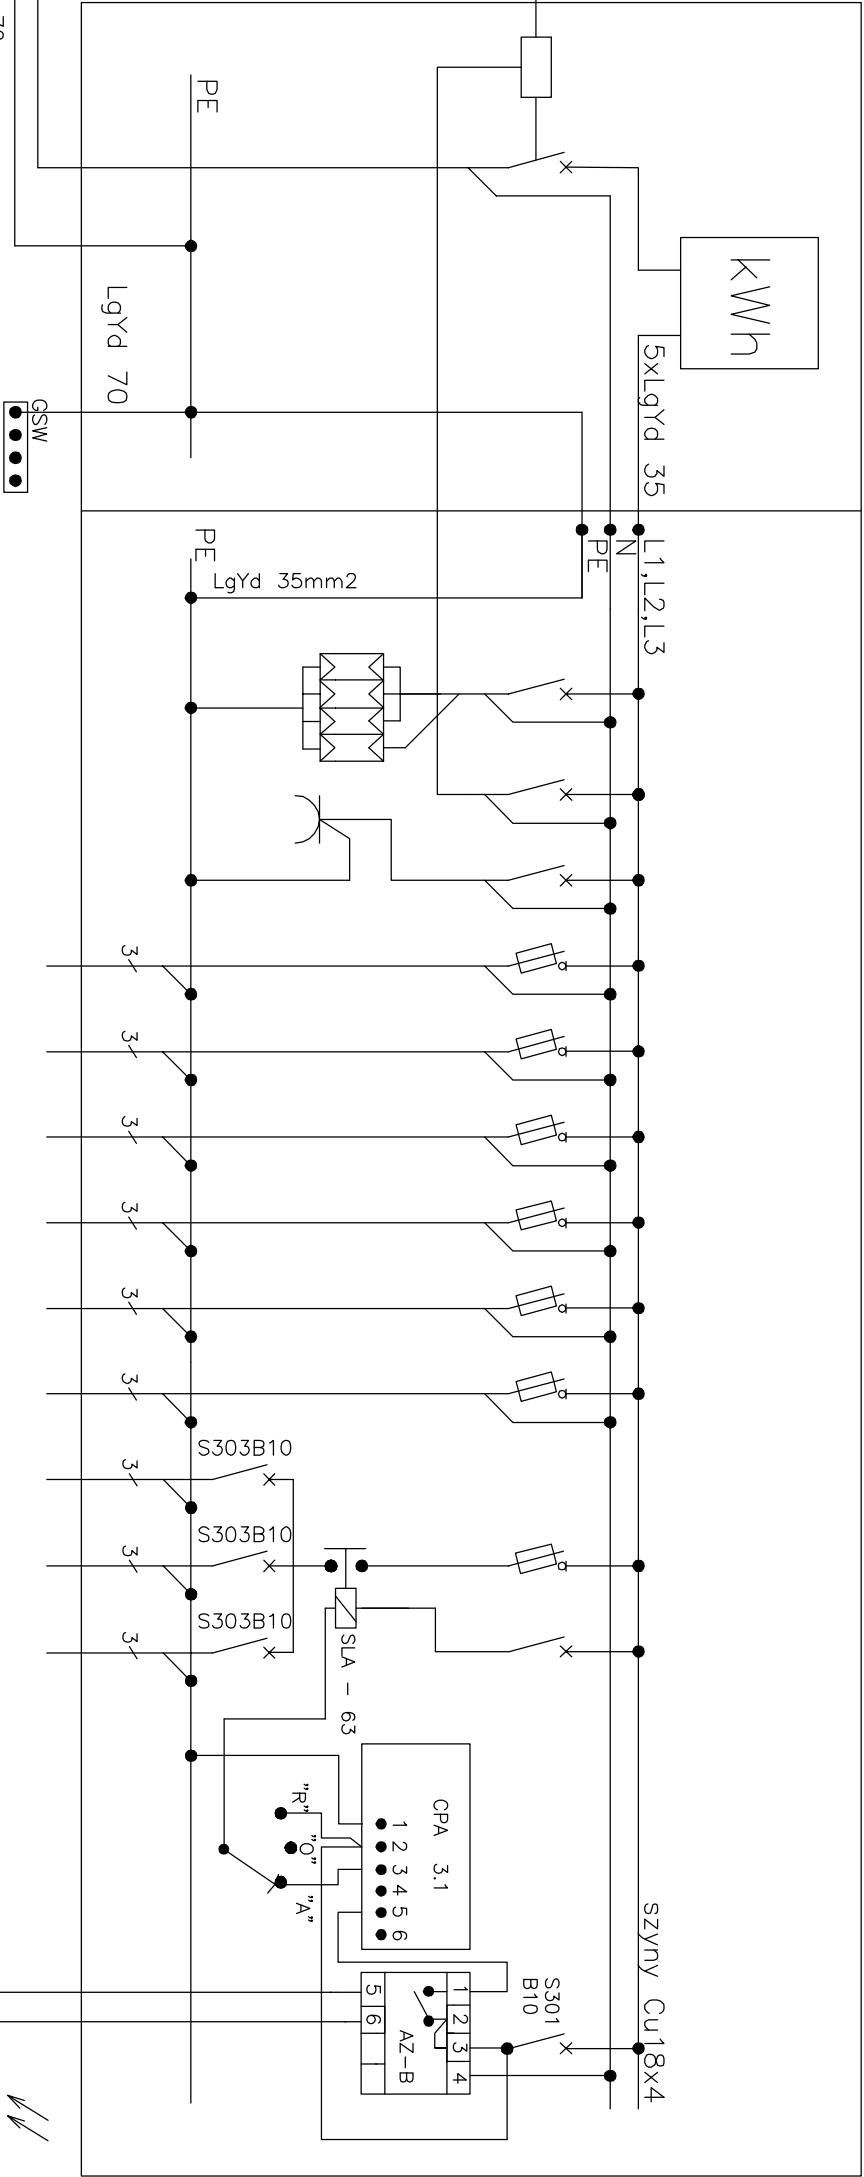

S 314 C 20A	YDYzo 4x4mm2
zabezpieczenie ogranicznika przepięć	
typ -----	ref. 0039 43
ogranicznik przepięć	
P 344 B 32	5xLgYd 10
gniazdo 32A	
RBK00 WTN-00 gF 25	5xLgYd 10
do tablicy TA1	
RBK00 WTN-00 gF 25	5xLgYd 10
do tablicy TA2	
RBK00 WTN-00 gF 25	5xLgYd 10
do tablicy TB	
RBK00 WTN-00 gF 35	5xLgYd 16
do tablicy TK	
RBK00 WTN-00 gF 25	5xLgYd 10
do tablicy TP	
RBK00 WTN-00 gF 10	5xLgYd 10
do tablicy TW	
RBK00WTN-00gF10A	YKY 4x10
oświetlenie zewnętrzne	

INWESTOR:
Miasto i Gmina Łasin
ul. Radzyńska 2, 86-320 Łasin

INWESTYCJA:
Rozbiórka istniejącego przedszkola typu "Ciechanów"
i budowa nowego budynku przedszkola 6 - cio oddziałowego
wraz z infrastrukturą techniczną i małą architekturą
ul. Aleja Młodości 1 w Łasinie, działka nr 623 obr. Łasin

GENERAŁNY PROJEKTANT:
Z.P.i U.B. BENBUD
inż. Benedykt Reder
ul. Ks. dr Wł. Łęgi 1/27
86-300 Grudziądz

NAZWA RYSUNKU:

SKALA:

BRANŻA:

Schemat elektryczny rozdzielnic
głównej RG

Elektr

F.AZA:

PB

DATA:

12.2009r.

NR ARKUSZA

9

FUNKCJA:	AUTOR:	NR UPRAWNIENI	BRANŻA	PODPIS
PROJEKTANT	inż. Stanisław Łaszkiewicz	WRR-DT/7131/2/2002	Elektryczna	
SPRAWDZAJĄCY:	mgr inż. Wojciech Melkowski	UAN-N-V/105/TO/85	Elektryczna	
OPRACOWAŁ	Aleksander Łaszkiewicz			