SKRZYDŁO "A"

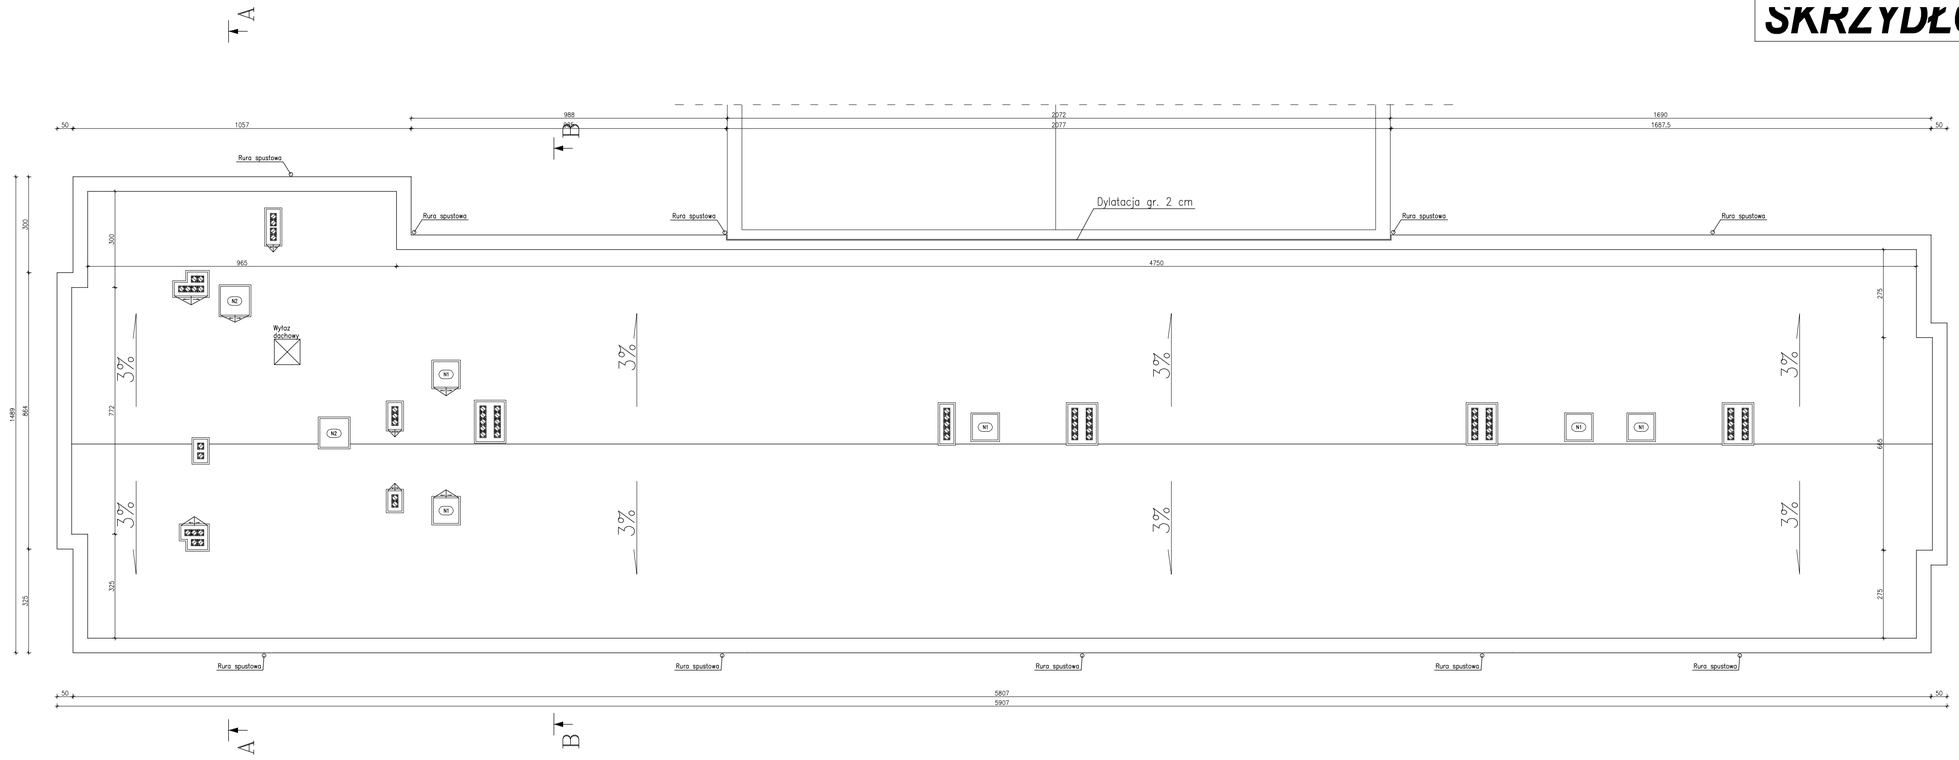

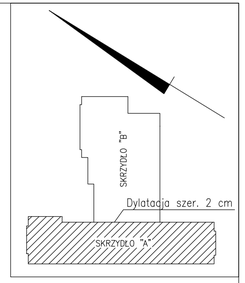

INWESTOR:	Miasto i Gmina Łasin ul. Radzyńska 2, 86-320 Łasin
INWESTYCJA:	Budowa przedszkola miejskiego 6-cio oddziałowego ul. Aleja Młodości 1 w Łasinie, działka nr 623 obr. Łasin
GENERALNY PROJEKTANT:	**Z.P. i U.B. BENBUD** **inż. Benedykt Reder** **ul. Ks. dr WLT.ggi 1/27** **86-300 Grudziądz**

NAZWA RYSUNKU:	SKALA:	BRANŻA:
RZUT DACHU SKRZYDŁO "A"	1:100	Archi

FAZA:	DATA:	NR ARKUSZA
PB	09.2009r.	A5

FUNKCJA:	AUTOR:	NR UPRAWNIEŃ	BRANŻA	PODPIS
PROJEKTANT	inż. Cezary Szadkowski	3868/61	Architektoniczna	
SPRAWDZAJĄCY:	mgr inż. arch. Tadeusz Krepski	BP-RN-V/22/TD/84	Architektoniczna	
OPRACOWAŁ:	mgr inż. Piotr Świrzyński			
OPRACOWAŁ:	inż. Dariusz Samulewicz			
OPRACOWAŁ:	mgr inż. Anna Markiewicz			