


ZESTAWIENIE NADPROŻY

LP	Symbol	Liczba
	nadproża	sztuk
1	L19/120	20

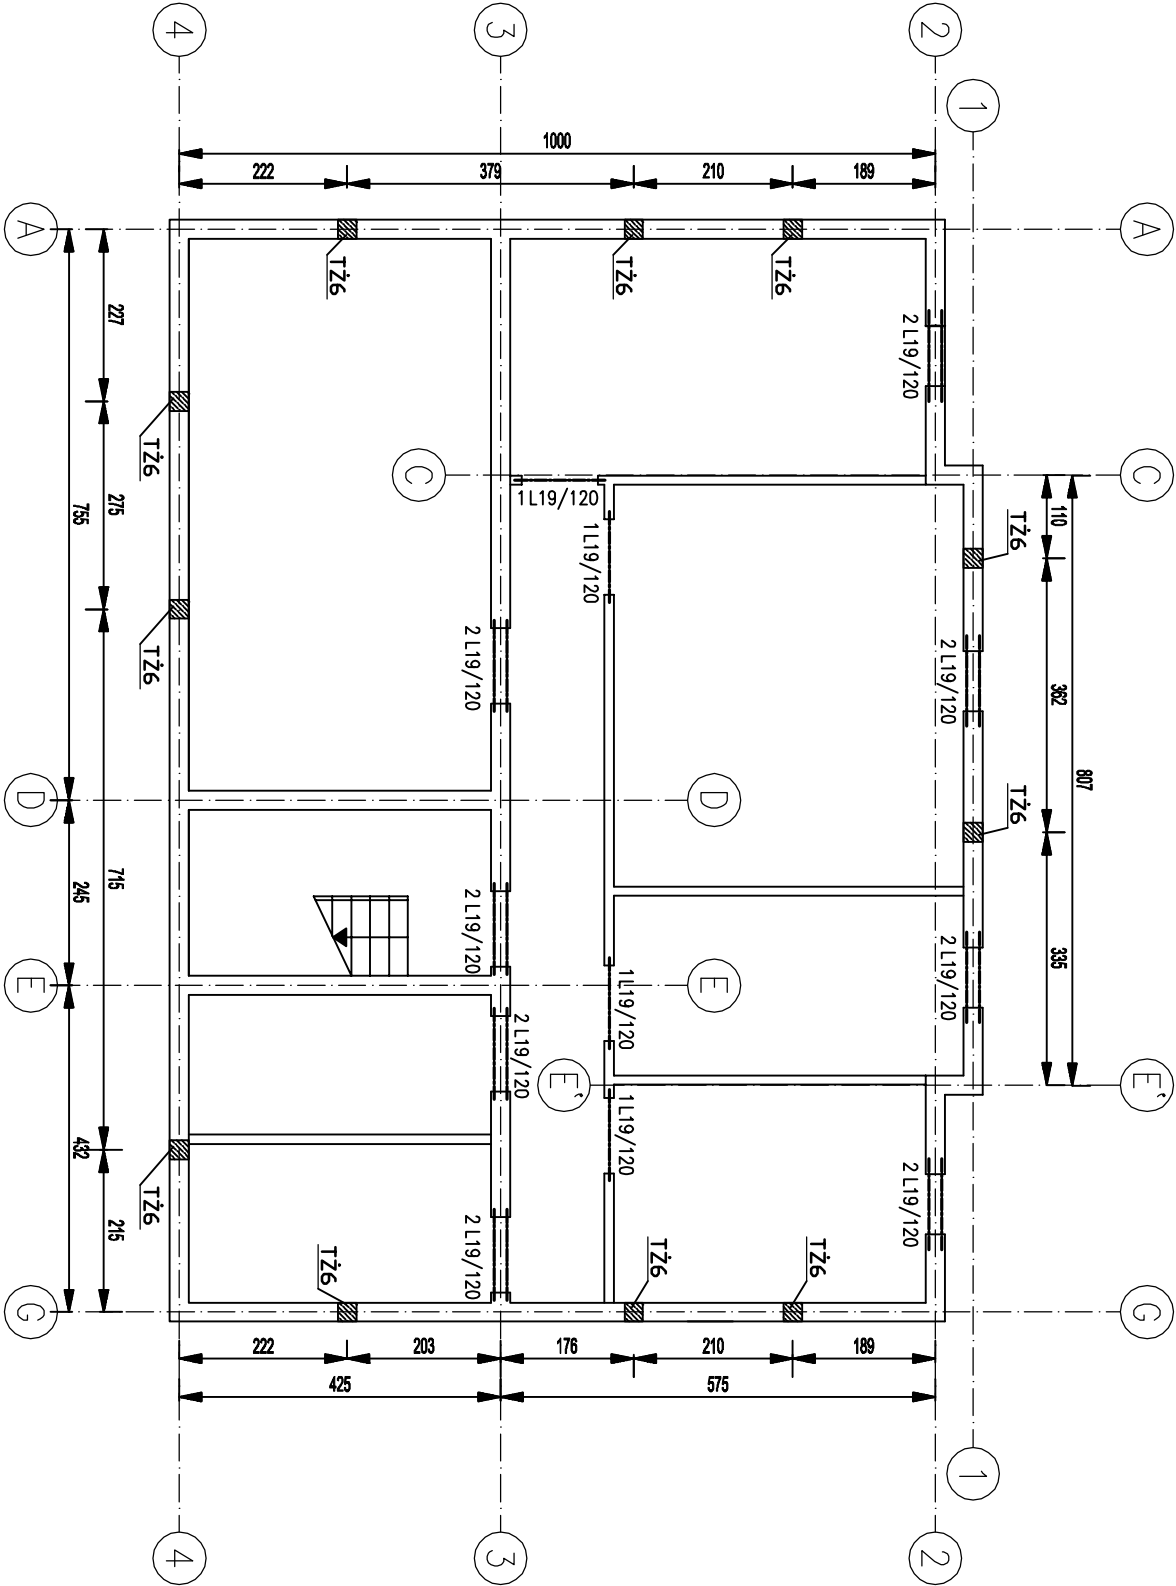

INWESTOR: Miasto i Gmina Łasin ul. Radzyńska 2, 86-320 Łasin				
INWESTYCJA: Budowa przedszkola miejskiego 6-cio oddziałowego przy Al. Młodości 1, 86-320 Łasin (działka nr 623 obr. Łasin)				
BIURO PROJEKTOWE: Z.P.i.U.B. BENBUD inż. Benedykt Reder ul. Ks. dr. Wł. Łęgi 127 86-300 Gnieźno				
NAZWA RYSUNKU: NADPROŻA "L" PIWNICA		SKALA: 1:100	BRANŻA: Konstrukcyj	
FAZA: PB	DATA: 09.2009r.	NR RYSUNKU: K10		
FUNKCJA:	AUTOR:	NR UPRAWNIENI	BRANŻA	PODPIS
PROJEKTANT	Inż. Benedykt Reder	UAN-IV/8346113/7/0/88	Konstr.-bud.	
SPRAWDZIŁ	Inż. Cezary Szadkowski	UPR. PROJ. NR 3868/61	Konstr.-bud.	
OPRACOWANIE	Inż. Dariusz Samulewicz			
OPRACOWANIE	mgr Inż. Piotr Świrzyński			
OPRACOWANIE	mgr Inż. Anna Markiewicz			
BRANŻA KONSTRUKCYJNA				