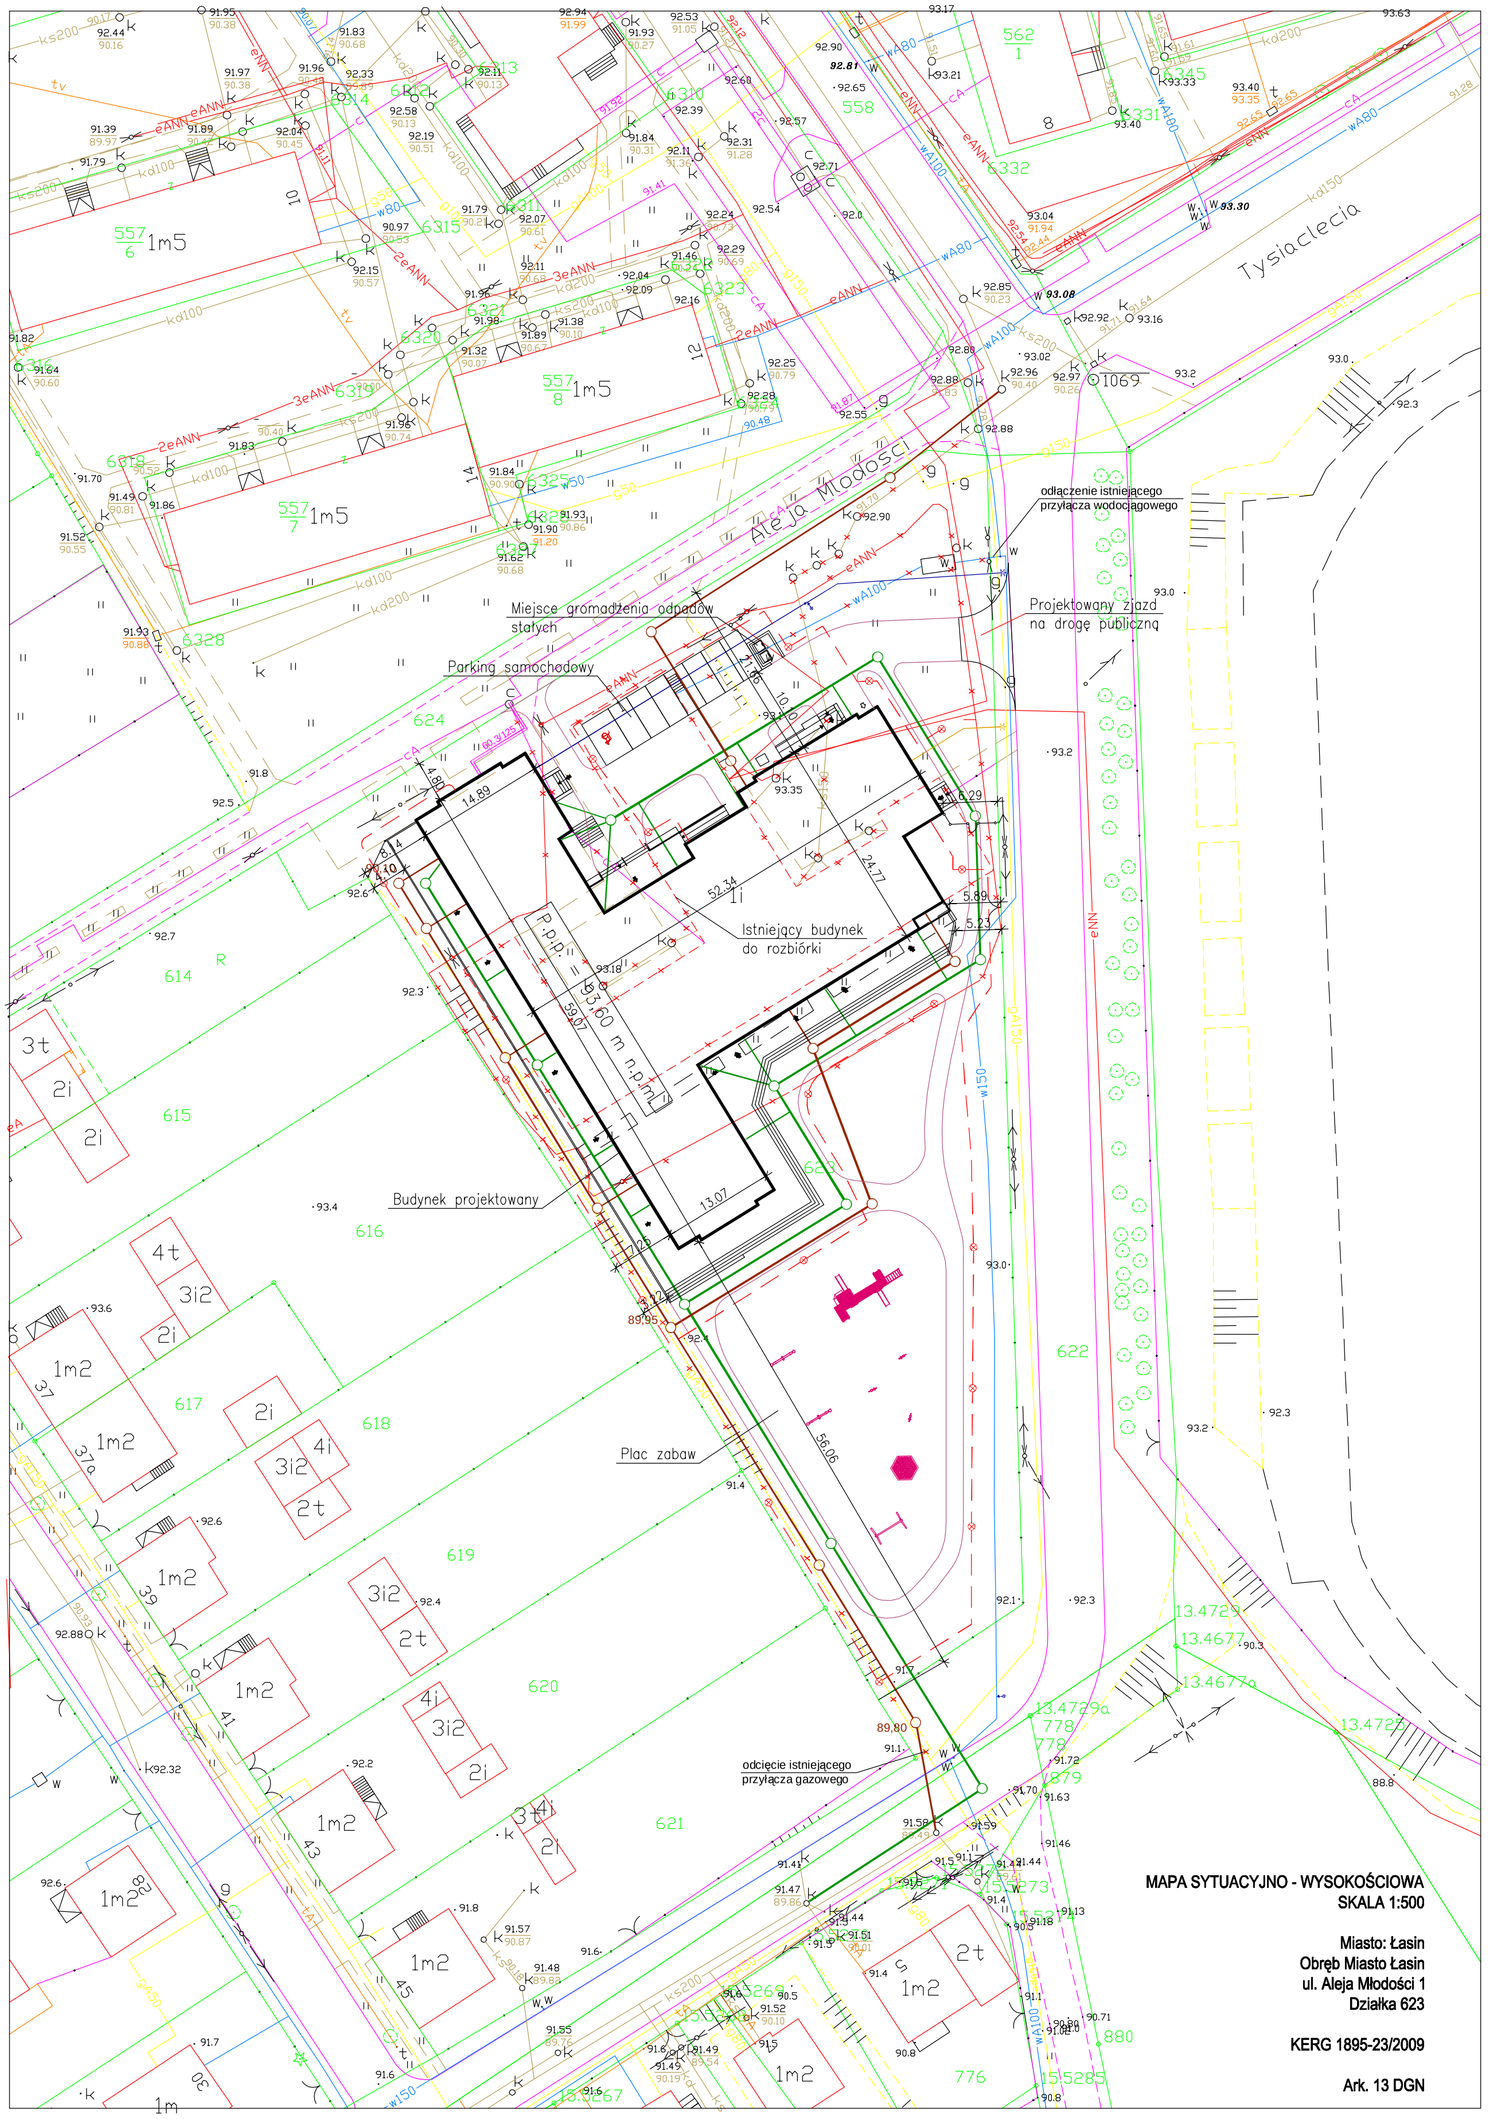

OZNACZENIA:

- proj. kanalizacja sanitarna
- proj. kanalizacja deszczowa
- proj. wodociąg
- proj. przyłącze gazowe
- proj. przyłącze cieplne
- proj. kable oświetleniowe NN
- proj. słupy i oprawy oświetleniowe

INWESTOR:	Miasto i Gmina Łasin ul. Radzyńska 2, 86-320 Łasin
INWESTYCJA:	Budowa przedszkola miejskiego 6-cio oddziałowego ul. Aleja Młodości 1 w Łasinie, działka nr 623 obr. Łasin
GENERALNY PROJEKTANT:	**Z.P. i U.B. BENBUD** inż. Benedykt Reder ul. Ks. dr Wł. Łęgi 1/27 86-300 Grudziądz
NAZWA RYSUNKU:	Plan zagospodarowania terenu wraz z uzbrojeniem
SKALA:	1:500
BRANŻA:	PZ
FAZA:	PB
DATA:	09.2009r.
NR ARKUSZA	PZ1

FUNKCJA:	AUTOR:	NR UPRAWNIEŃ	BRANŻA	PODPIS
PROJEKTANT	inż. Cezary Szadkowski	3868/61	Architektoniczna	
SPRAWDZAJĄCY:	mgr inż. arch. Tadeusz Krepski	BP-RN-V/22/TO/84	Architektoniczna	
PROJEKTANT	mgr inż. Waldemar Staniszewski	GPI 7342/117/TO/91-93	Sanitarna węzeł cieplny	
SPRAWDZAJĄCY:	mgr inż. Mirosław Jaskowski	GPI 7342/264/TO/94	Sanitarna węzeł cieplny	
PROJEKTANT	tech. Edmund Wierzchowski	BP-RN-V/4/TO/79	Sanitarna	
SPRAWDZAJĄCY:	mgr inż. Maciej Daniel	GP.I.7342/129/TO/92	Sanitarna	
PROJEKTANT	inż. Stanisław Łaszkiewicz	WRR-DT/7131/2/2002	Elektryczna	
SPRAWDZAJĄCY:	mgr inż. Wojciech Melkowski	UAN-N-V/105/TO/85	Elektryczna	
OPRACOWAŁ:	mgr inż. Piotr Świrzyński			
OPRACOWAŁ:	inż. Dariusz Samulewicz			
OPRACOWAŁ:	mgr inż. Anna Markiewicz			