



# SKRZYDŁO "A"

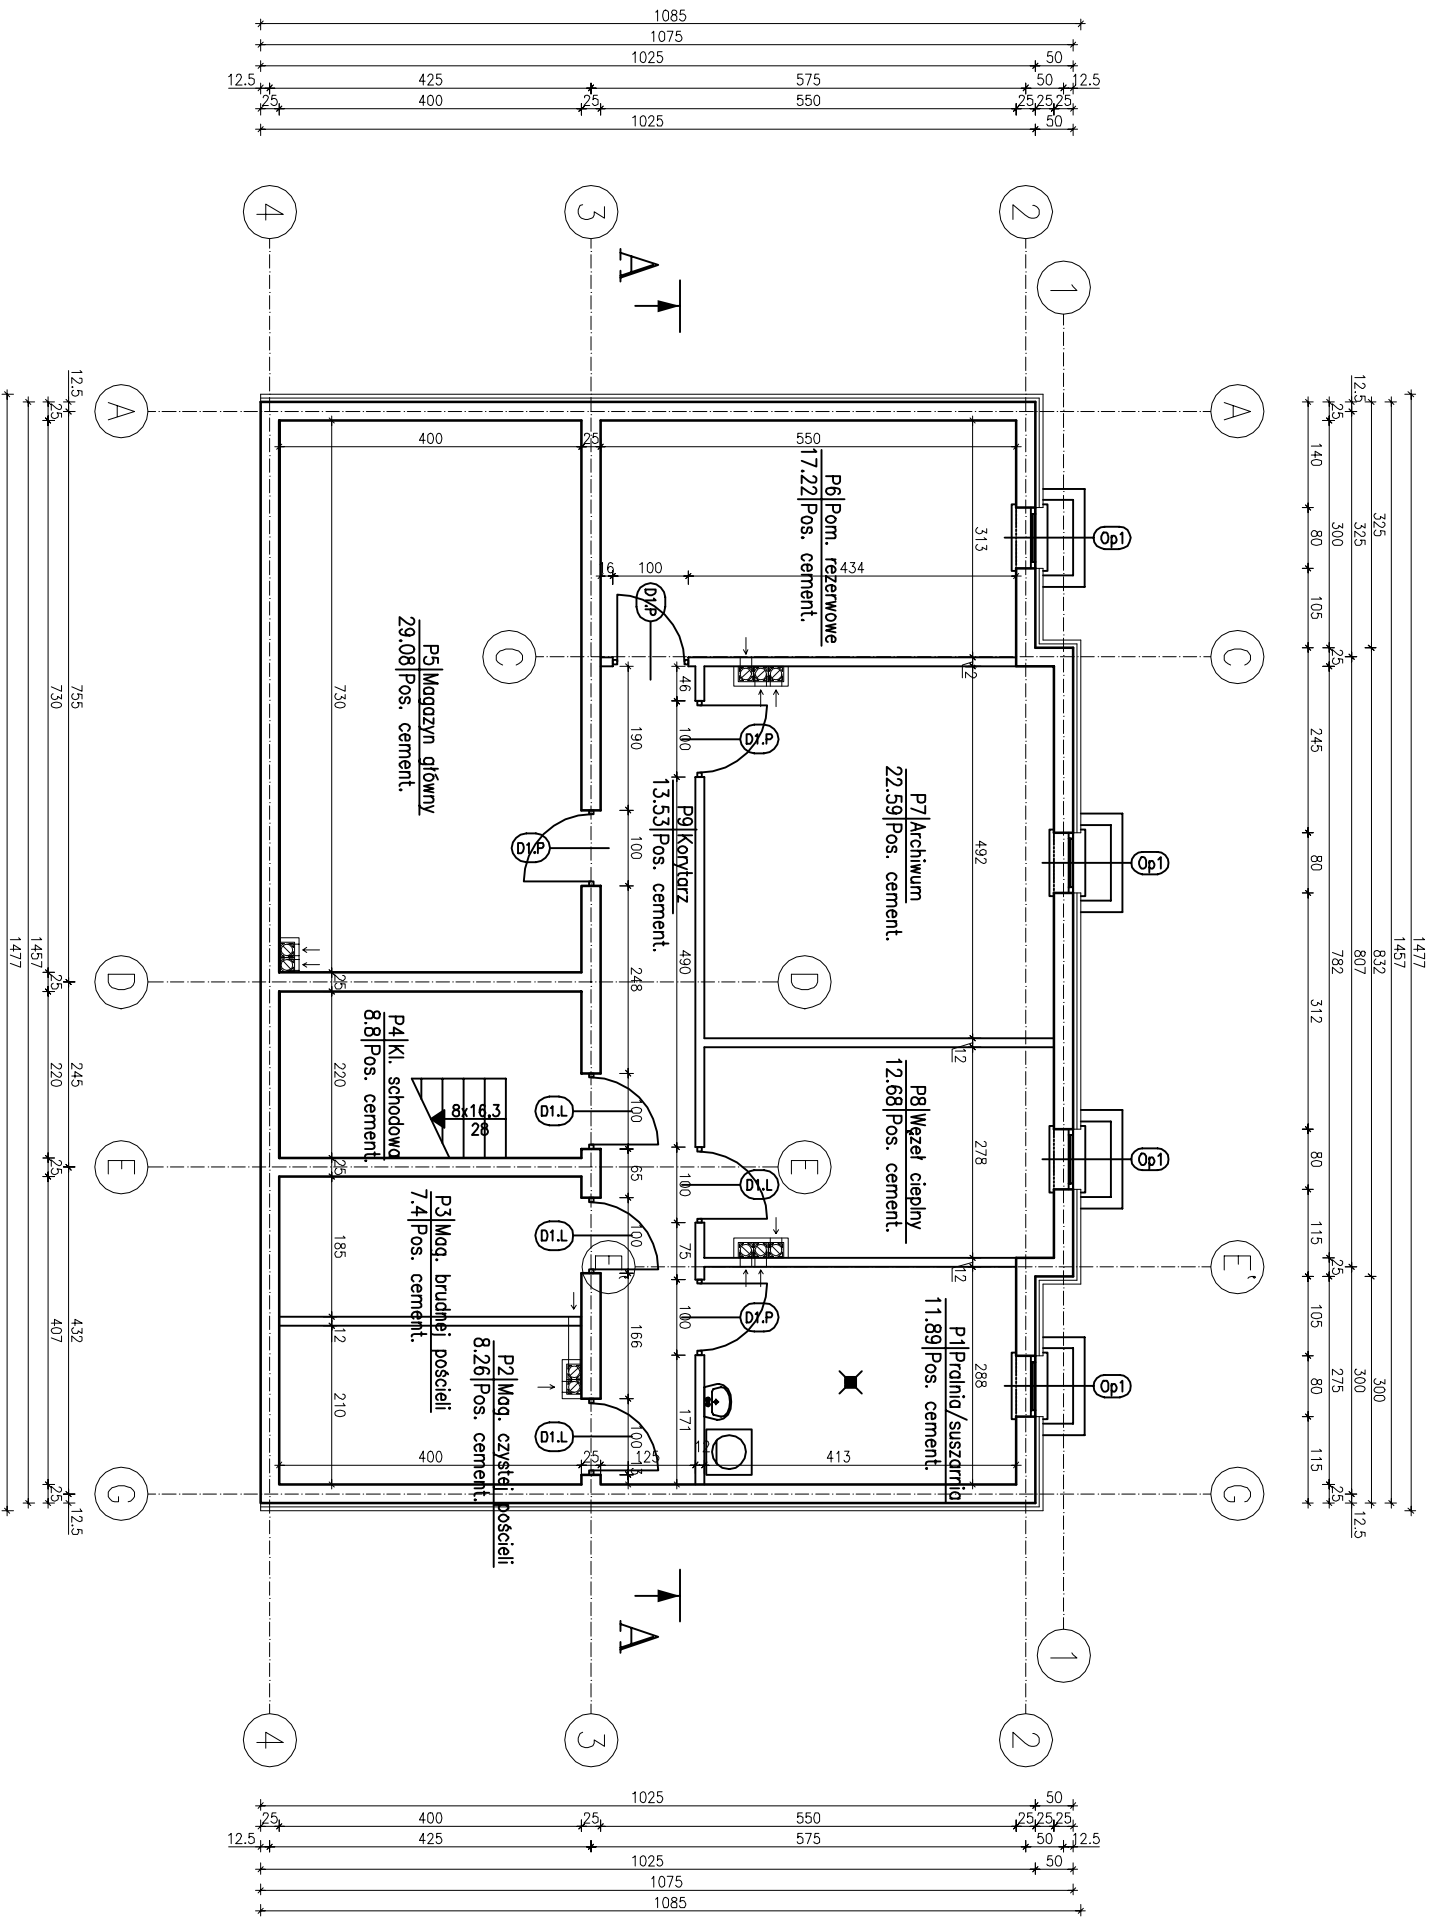

WYKAZ OZNACZEŃ NUMERACJI POMIESZCZEŃ	
"O"	– pomieszczenia oddziółów przedszkolnych i przyndelzne
"K"	– pomieszczenia kuchenne oraz przyndelzne
"U"	– Pomieszczenia użytkowe – pozostałe
"T"	– pomieszczenia techniczne i gospodarcze
"A"	– pomieszczenia administracyjne i przyndelzne
"S"	– pomieszczenia sanitarno – higieniczne
"H"	– pomieszczenia hoi
"W"	– wiatrołapy
"P"	– piwnica

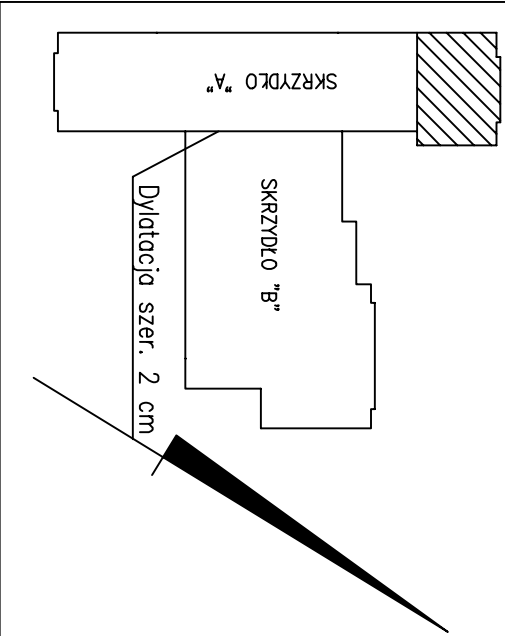

ZESTAWIENIE POMIESZCZEŃ – PIWNICA

Numer pom.	Nazwa pomieszczenia	Materiał posadzki	Powierzchnia [m <sup>2</sup> ]
P1	Prolnia/suszarznia	Pos. cement.	11.89
P2	Mag. czystej pościeli	Pos. cement.	8.26
P3	Mag. brudnej pościeli	Pos. cement.	7.4
P4	Kl. schodowa	Pos. cement.	8.8
P5	Magazyn główny	Pos. cement.	29.08
P6	Pom. rezerwowe	Pos. cement.	17.22
P7	Archiwum	Pos. cement.	22.59
P8	Węzeł ciepły	Pos. cement.	12.68
P9	Korytarz	Pos. cement.	13.53
Razem			131.5

**UWAGA:** Tżpienie żelbetowe usztywniające ściany wykonać zgodnie z rysunkami konstrukcyjnymi

INWESTOR:	Miasto i Gmina Łasin ul. Radzyńska 2, 86-320 Łasin
INWESTYCJA:	Budowa przedszkola miejskiego 6-cio oddziałowego przy Al. Młodości 1, 86-320 Łasin
BIURO PROJEKTOWE:	<b>Z.P. i U.B. BENBUD</b> inż. Benedykt Reider ul. Ks. dr Wł. ksł 127 86-300 Gndądz

RZUT PIWNICY SKRZYDŁO "A"		SKALA:	BRANŻA:
1:100			Archit.

FAZA:	DATA:	NR RYSUNKU	
PW	09.2009r.	A2	
FUNKCJA:	AUTOR:	NR UPRAWNIEN	BRANŻA
PROJEKTANT	Inż. Benedykt Reider	UM-IV/834617.3/TO/88	Konstr.-bud.
OPRACOWANIE	Inż. Dariusz Samulowicz		Sanit.-bud.
OPRACOWANIE	mgr inż. Piotr Świrzyński		
OPRACOWANIE	mgr inż. Anna Markiewicz		Markiewicz