




SCHODY ZEWNĘTRZNE SCH.1.2

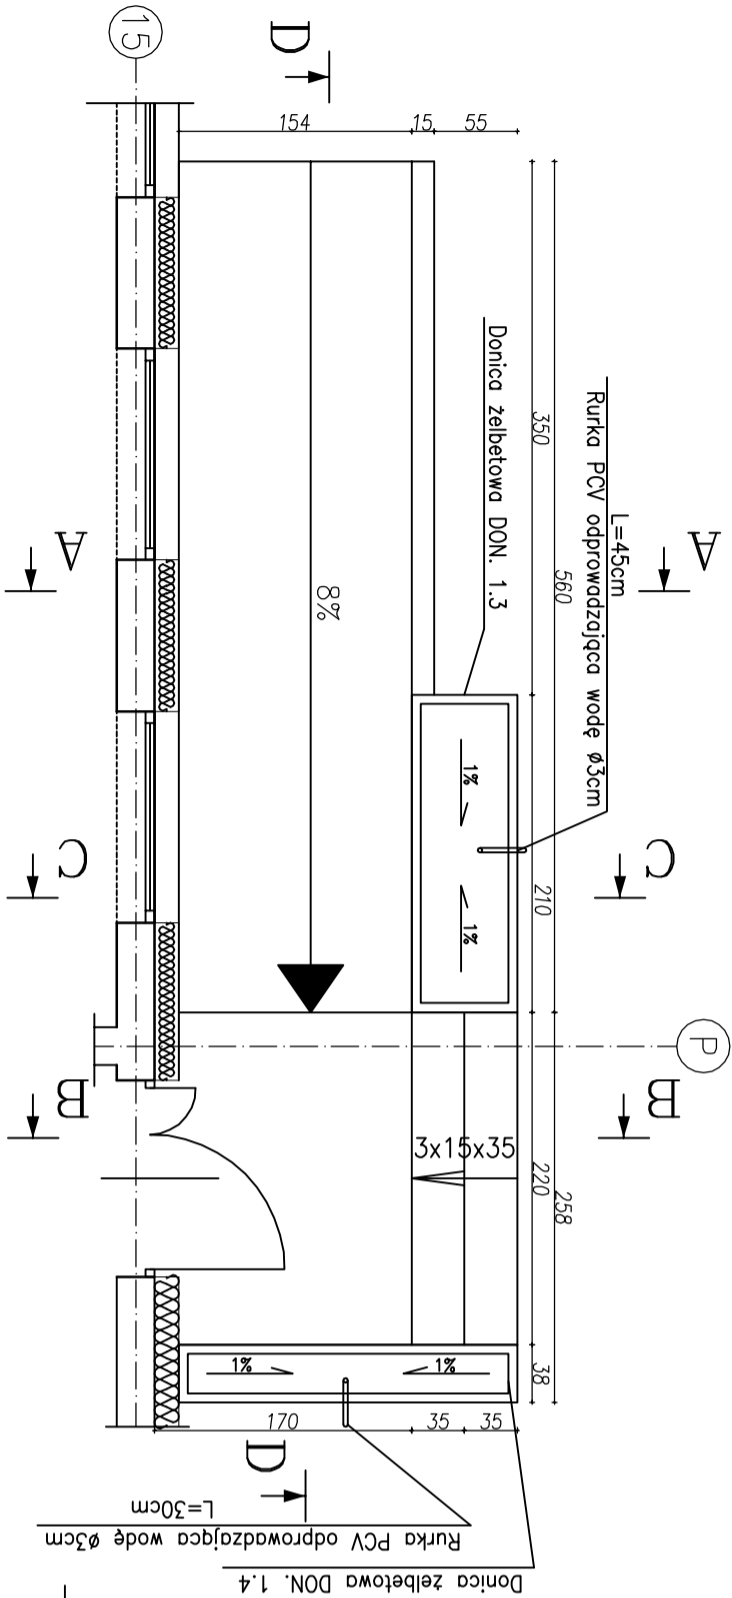

SZCZEGÓŁ ”A”

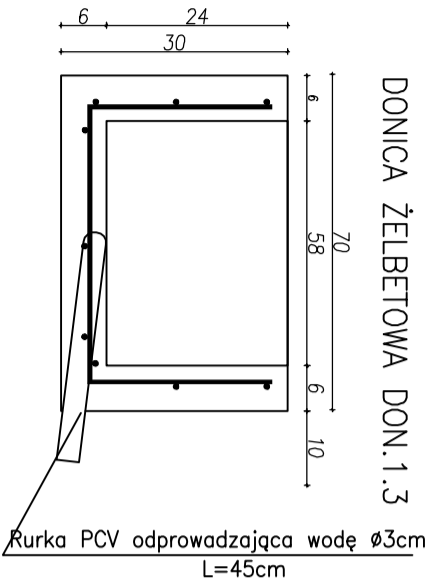


SZCZEGÓŁ ”B”

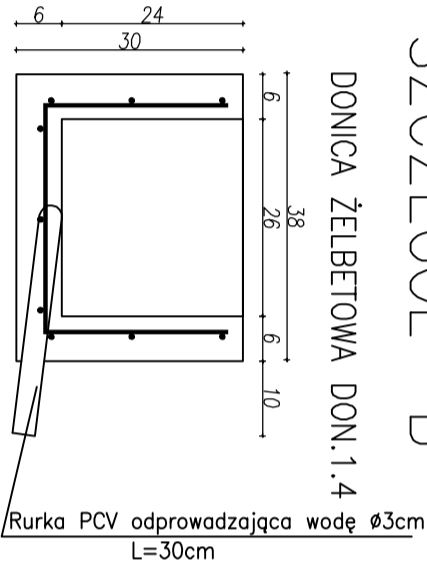


Uwaga:
Zestawienie stali donicy i schodów żelbetowych
na rysunku nr. K36


Przekrój A-A

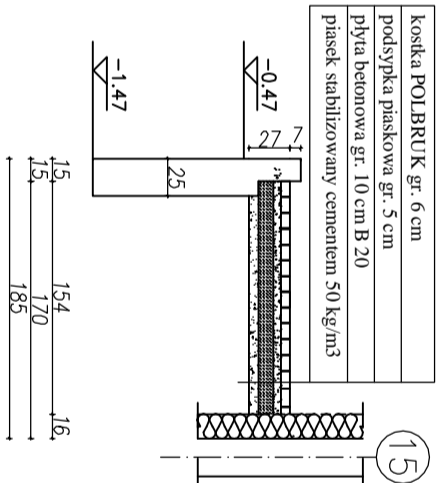


Przekrój B-B

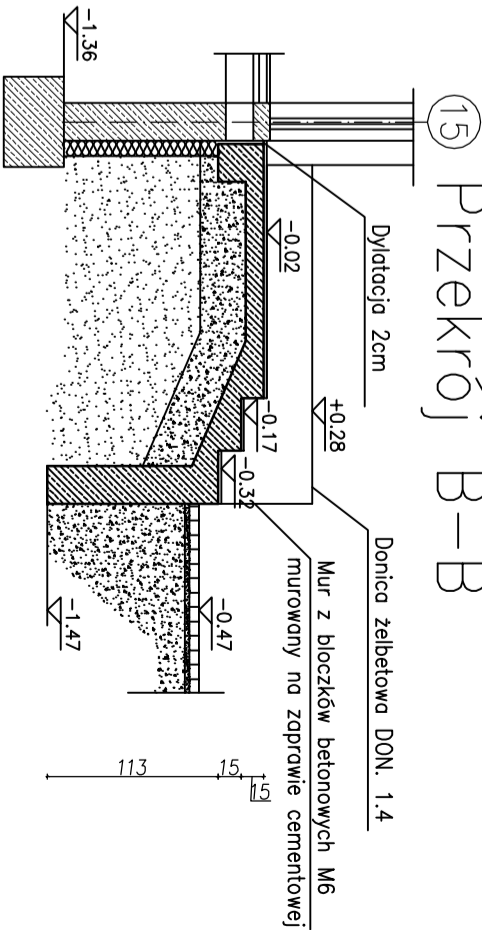

Przekrój D-D

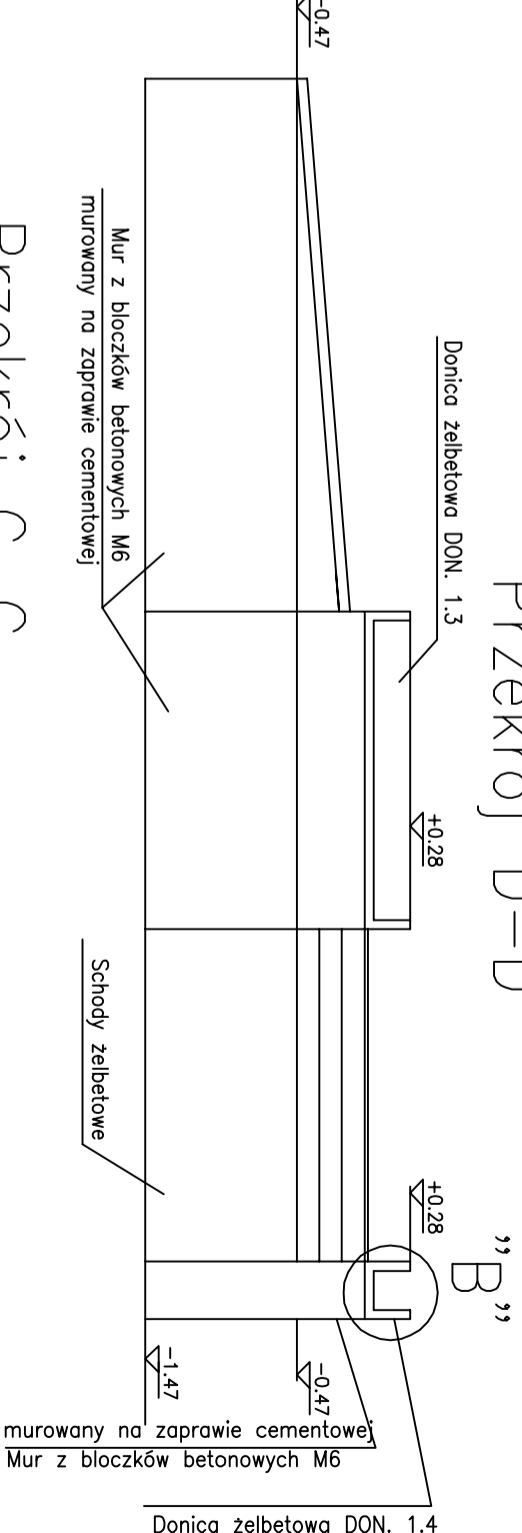

Przekrój C-C

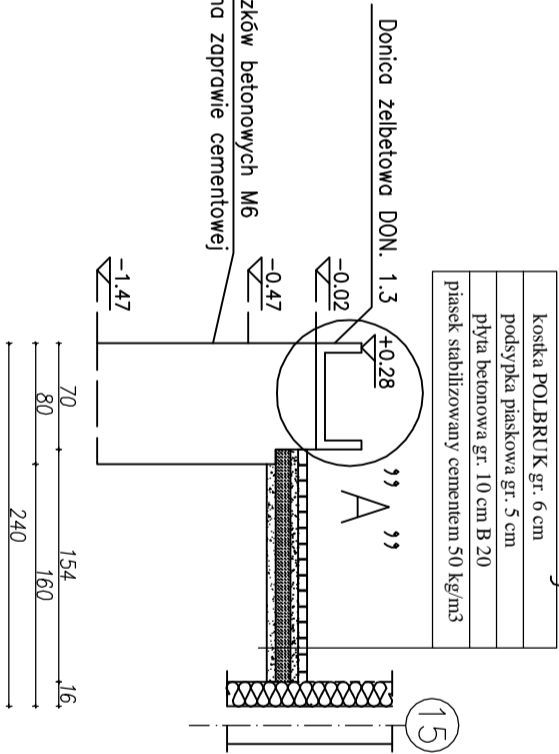

INWESTOR:	Miasto i Gmina Łasin
INWESTYCJA:	ul. Radzyńska 2, 86-320 Łasin
Budowa przedszkola miejskiego 6-cio oddziałowego przy Al. Młodości 1, 86-320 Łasin	
BIURO PROJEKTOWE:	Z.P.i.U.B. BENBUD Inż. Benedykt Reder ul. Kas. dr. Wł. Ligę 127 86-300 Gnieźno
NAZWA RYSUNKU:	SCHODY ZEWNĘTRZNE SCH.1.2
SKALA:	1:50
BRANŻA:	Konstrukcyj
FAZA:	PW
DATA:	09.2009r.
NR RYSUNKU:	K32
FUNKCJA:	AUTOR:
PROJEKTANT:	Inż. Benedykt Reder
OPRACOWANIE:	Inż. Dariusz Samulowicz
OPRACOWANIE:	mgr Inż. Piotr Świtezynski
OPRACOWANIE:	mgr Inż. Anna Markiewicz
BRANŻA KONSTRUKCYJNA	Markiewicz