


SKRZYDŁO "A"

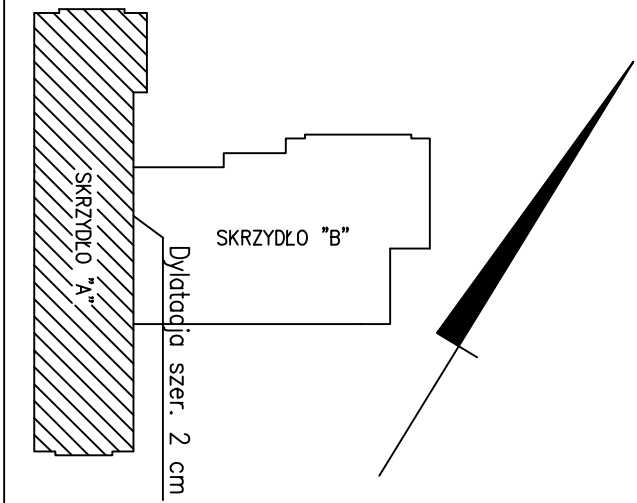

ZESTAWIENIE NADPROŻY			
LP	Symbol	Liczba	
1	L19/120 nadproża szluk	28	
2	L19/150	45	
3	L19/180	30	
4	L19/240	8	
5	L19/300	10	



INWESTOR		Miasto i Gmina Łasin	
INWESTYCA		ul. Radzyńska 2, 86-320 Łasin	
BUDOWA przedszkola miejskiego 6-cio oddziałowego przy Al. Młodości 1, 86-320 Łasin			
BUDOWA PROJEKTOWE			
Z.P.: I.L.B.		BRANŻA: KONTAKTOWY	
BENEDIKTA		KONTAKTOWY	
ul. S. 40 w Łodzi 122			
80-000 Łódź			
NAZWA KRZESŁU			
NADPROŻA "L" SKRZYDŁO "A"		SKALA: 1:100	
PWA		DATA: 09.2009r.	
FUNKCJA: AUTOR		BRANŻA: KONTAKTOWY	
PROJEKTANT: inż. Benedykt Ruder		PROJEKTOWY: inż. Benedykt Ruder	
OPRACOWANIE: inż. Dariusz Szmajda		OPRACOWANIE: inż. Dariusz Szmajda	
OPRACOWANIE: inż. inż. Piotr Świerczki		OPRACOWANIE: inż. inż. Piotr Świerczki	
OPRACOWANIE: inż. inż. Anna Markiewicz		OPRACOWANIE: inż. inż. Anna Markiewicz	
BRANŻA KONSTRUKCYJNA			