


ZESTAWIENIE NADPROŻY		
LP	Symbol	Liczba
	nadproża	sztuk
1	L19/120	20

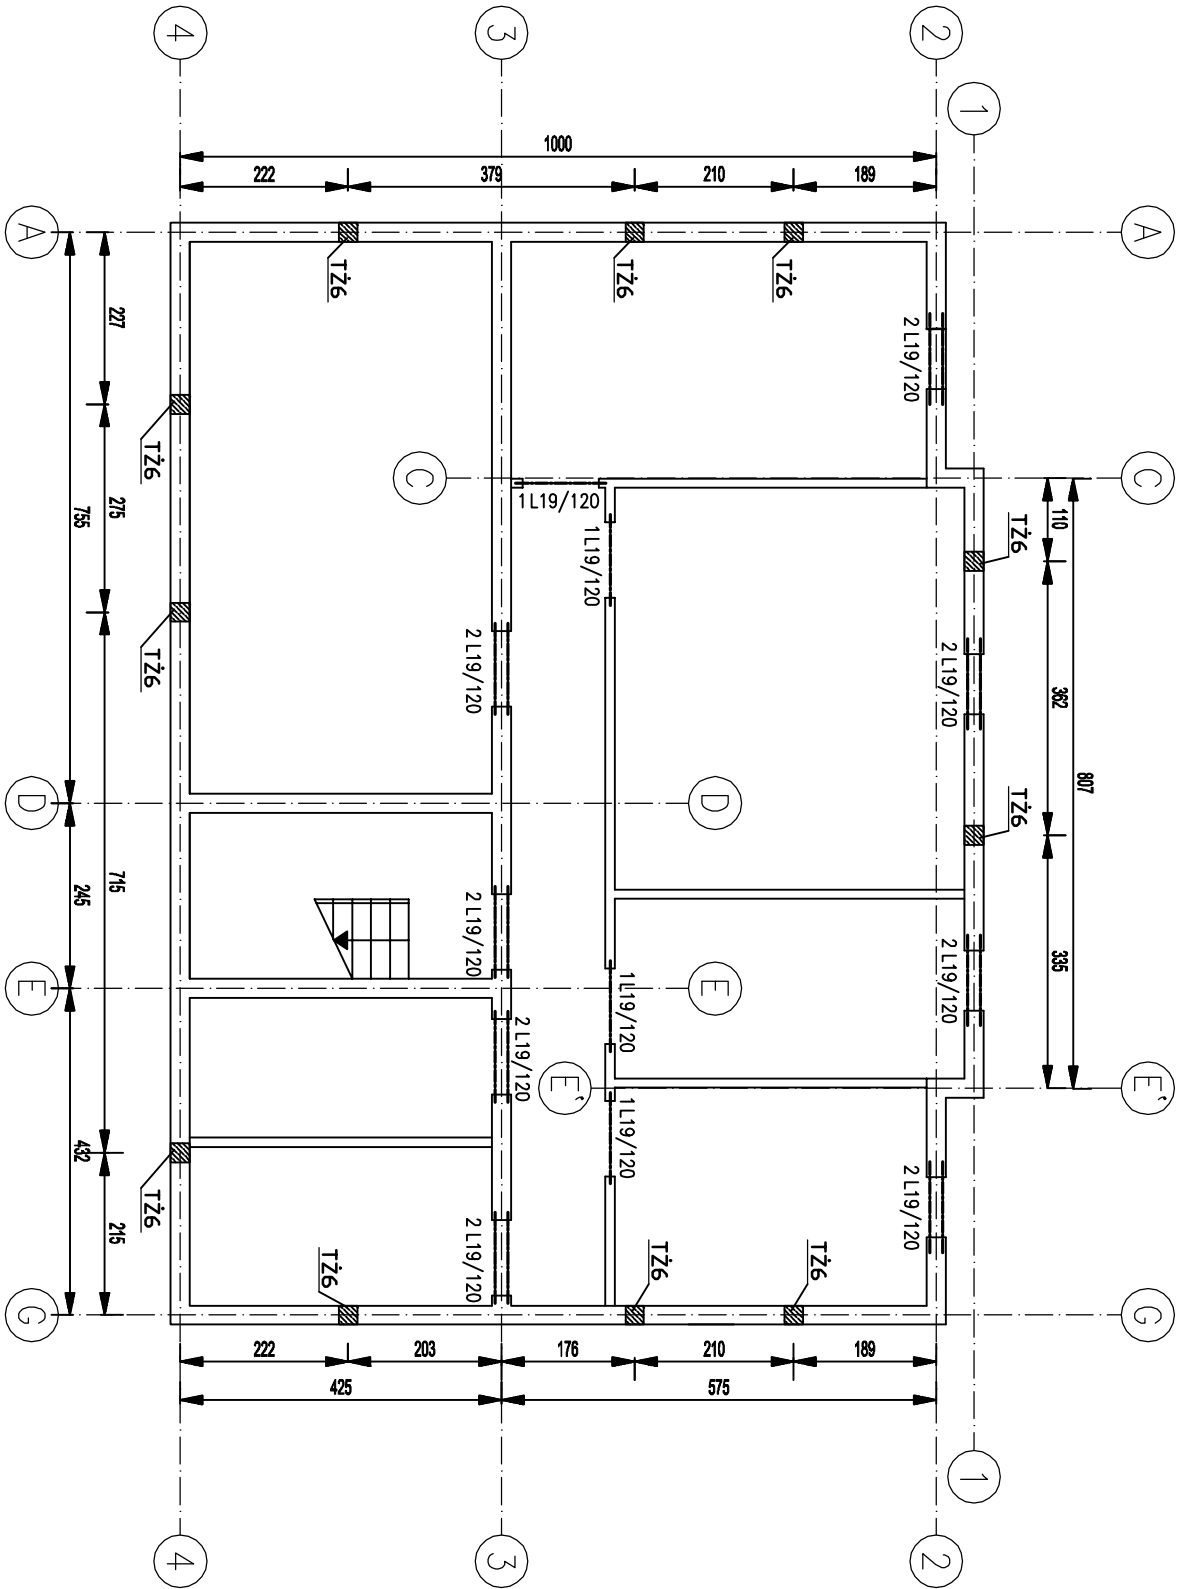

I INWESTOR:				Miasto i Gmina Łasin			
I INWESTYCJA:				ul. Radzyńska 2, 86-320 Łasin			
BUDOWA PRZEDSZKOŁA MIEJSKIEGO 6-cio oddziałowego przy Al. Młodości 1, 86-320 Łasin							
BIURO PROJEKTOWE:				Z.P.i U.B. BENBUD inż. Benedykt Reder ul. Ks. dr. Wł. Łęś 127 86-300 Gnieźno			
NAZWA RYSUNKU:				SKALA:		BRANŻA:	
NADPROŻA "L" PIWNI CA				1 : 100		Konstrukcyj	
FAZA:				DATA:		NR RYSUNKU	
PW				09.2009r.		K14	
FUNKCJA:		AUTOR:		NR UPRAWNIEN		BRANŻA	
PROJEKTANT		inż. Benedykt Reder		UAM-IV/8346113/7/0/88		Konstr.-bud.	
OPRACOWANIE		inż. Dariusz Samulewicz				Samulewicz	
OPRACOWANIE		mgr inż. Piotr Świrzyński					
OPRACOWANIE		mgr inż. Anna Markiewicz				Markiewicz	
BRANŻA KONSTRUKCYJNA							