Podciąg POD. 1.2

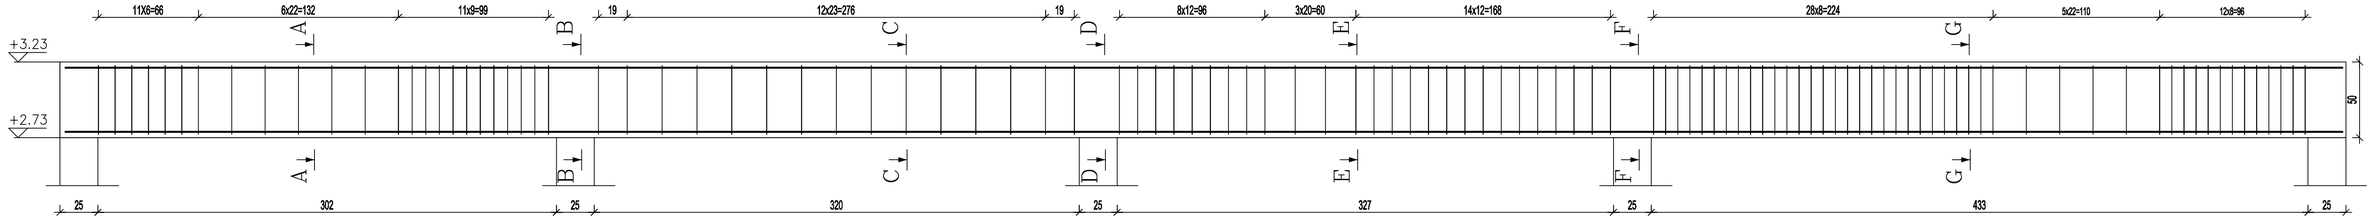

9 2 ø2034GS L=600 POD. 1.2
600

7 2 ø2034GS L=572 POD. 1.2
572

1 2 ø2034GS L=355 POD. 1.2
355

8 2 ø2034GS L=532 POD. 1.2
532

5 2 ø2034GS L=222 POD. 1.2
222

6 2 ø2034GS L=260 POD. 1.2
260

2 2 ø2034GS L=381 POD. 1.2
381

4 5 ø2034GS L=486 POD. 1.2
486

3 2 ø2034GS L=388 POD. 1.2
388

10 102ø8St3S L=143 POD. 1.2

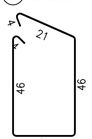

Przekrój A–A

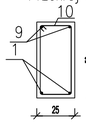

Przekrój B–B

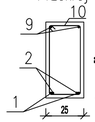

Przekrój C–C

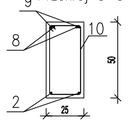

Przekrój D–D

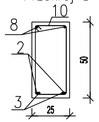

Przekrój E–E

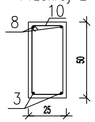

Przekrój F–F

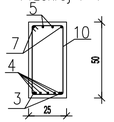

Przekrój G–G

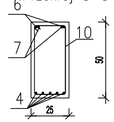

ZESTAWIENIE STALI

POZ.	NR PRĘTA	RODZAJ STALI	DŁUGOŚĆ [cm]	LICZBA SZTUK	DŁUGOŚĆ ŁĄCZNA [m] 34GS ø20	34GS ø 8	St3S ø 8
POD. 1.2	1	ø20 34GS	355	2	7.1		
	2	ø20 34GS	381	2	7.62		
	3	ø20 34GS	388	2	7.76		
	4	ø20 34GS	486	5	24.3		
	5	ø20 34GS	222	2	4.44		
	6	ø20 34GS	260	2	5.2		
	7	ø20 34GS	572	2	11.44		
	8	ø20 34GS	532	2	10.64		
	9	ø20 34GS	600	2	12		
	10	ø 8 St3SX–b	143	102			145.86
DŁUGOŚĆ RAZEM [m]					90.5		145.86
MASA JEDNOSTKOWA [kg/m]					2.466		0.395
MASA [kg]					223.17		57.61
MASA OGÓŁEM [kg]					280.78		
WYKONAĆ: x 1					280.78		

UWAGA : Wszystkie sumaryczne długości prętów podane są w osiach prętów.

BETON B–25
STAL: pr. główne 34GS
strzemiona St3S
Otulina 2 cm

INWESTOR:	Miasto i Gmina Łasin ul. Radzyńska 2, 86-320 Łasin			
INWESTYCJA:	Budowa przedszkola miejskiego 6-cio oddziałowego przy Al. Młodości 1, 86-320 Łasin			
BIURO PROJEKTOWE:	Z.P. i U.B. BENBUD inż. Benedykt Reder ul. Ks. dr WI. Łagi k/27 86-300 Grudziądz			
NAZWA RYSUNKU:	PODCIĄG POD.1.2	SKALA: 1:20	BRANŻA: Konstruk	
FAZA:	PW	DATA: 09.2009r.	NR RYSUNKU: K17	

FUNKCJA:	AUTOR:	NR UPRAWNIEŃ	BRANŻA	PODPIS
PROJEKTANT	inż. Benedykt Reder	UAN-IV/8346113/TO/88	Konstr.-bud.	
OPRACOWANIE	inż. Dariusz Samulewicz			
OPRACOWANIE	mgr inż. Piotr Świrzyński			
OPRACOWANIE	mgr inż. Anna Markiewicz			

BRANŻA KONSTRUKCYJNA