

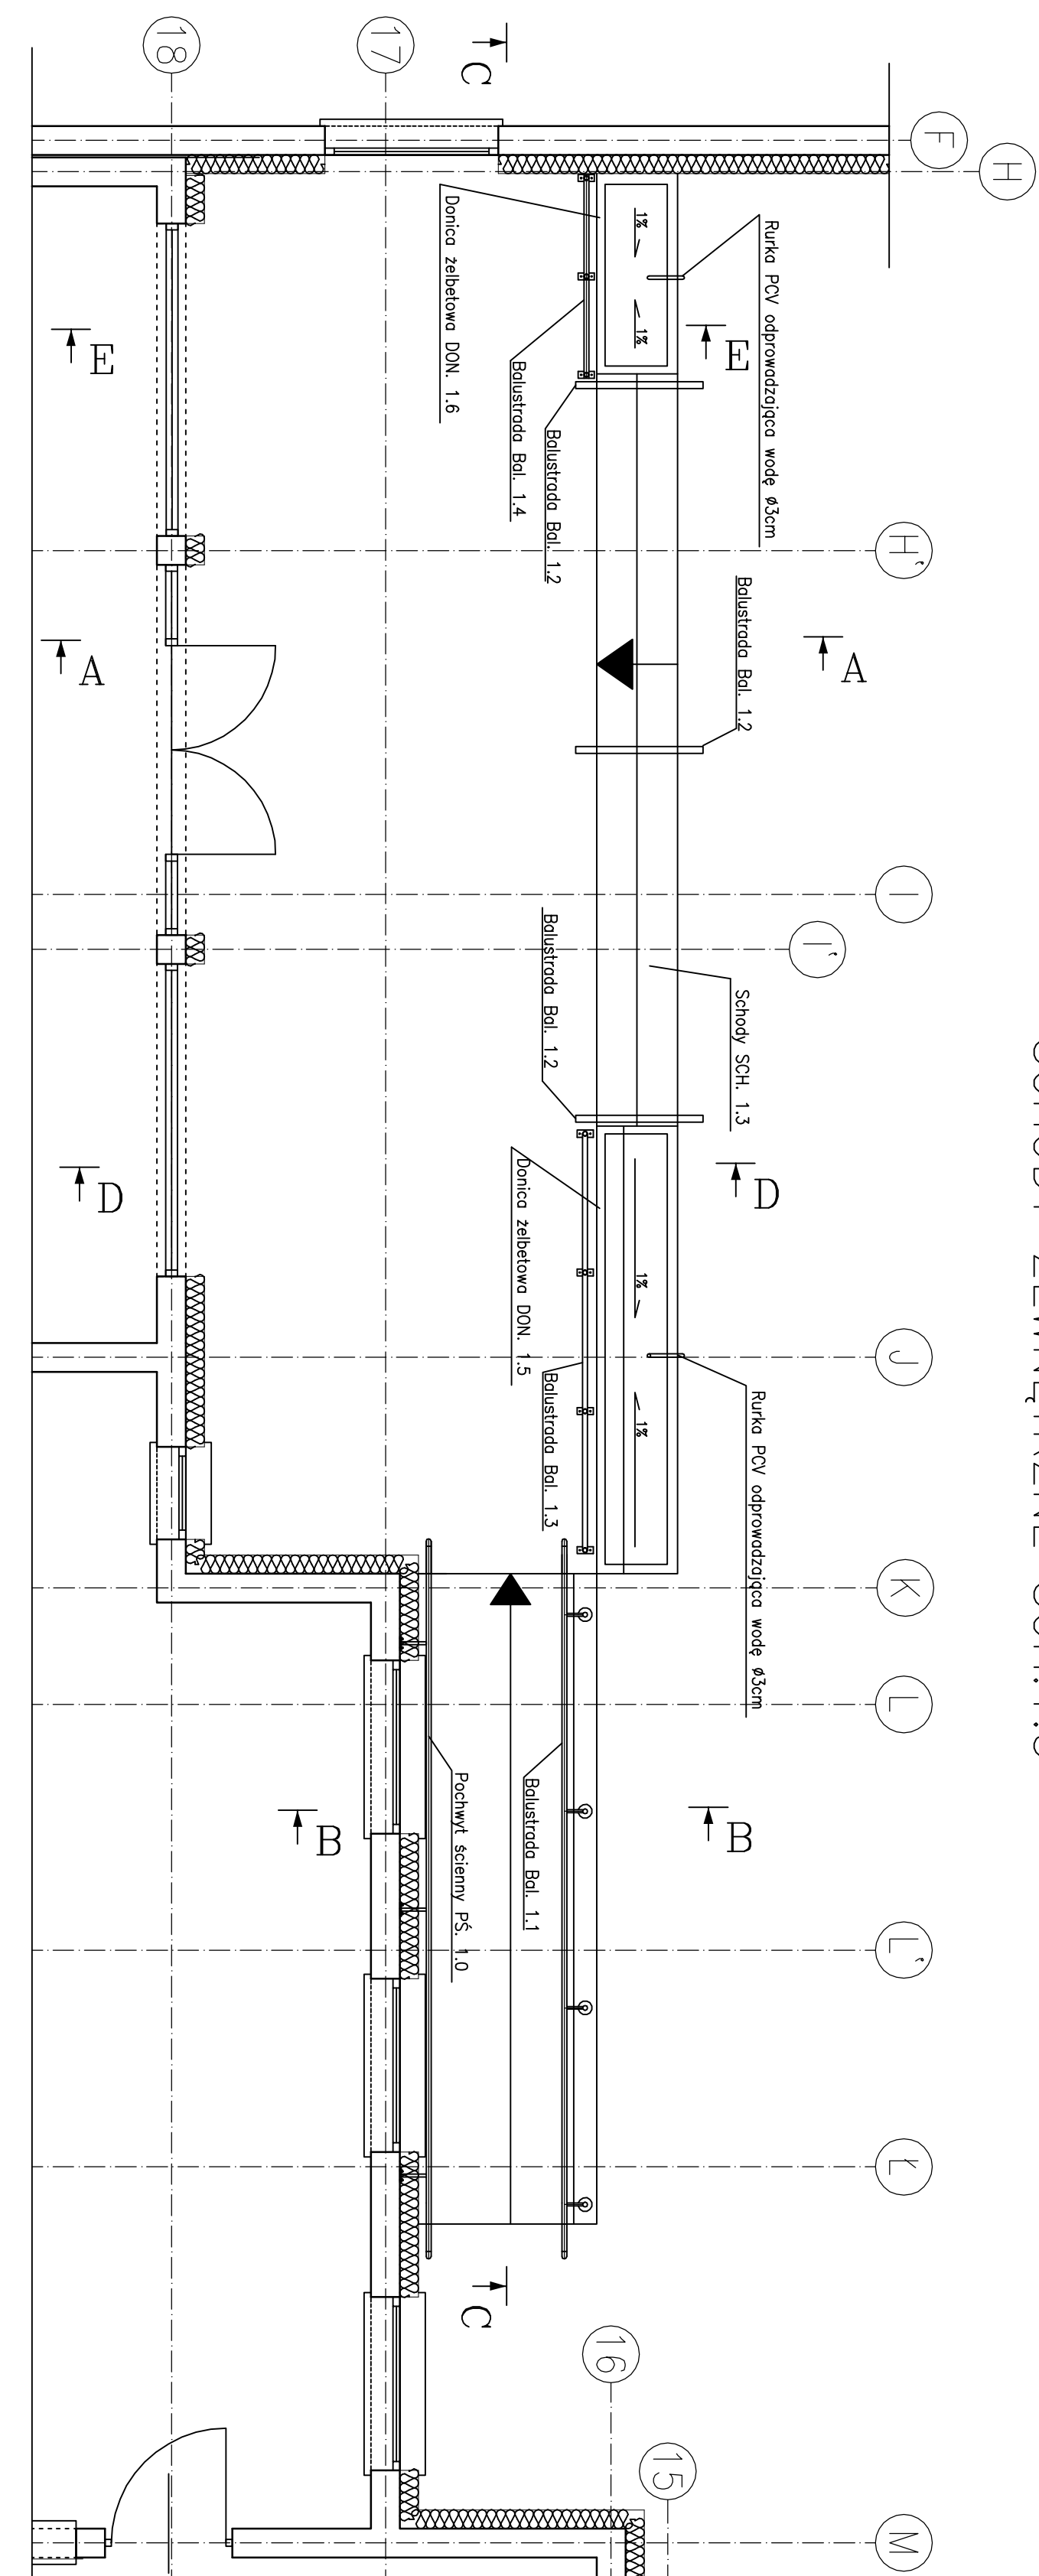



SCHODY ZEWNĘTRZNE SCH.1.3

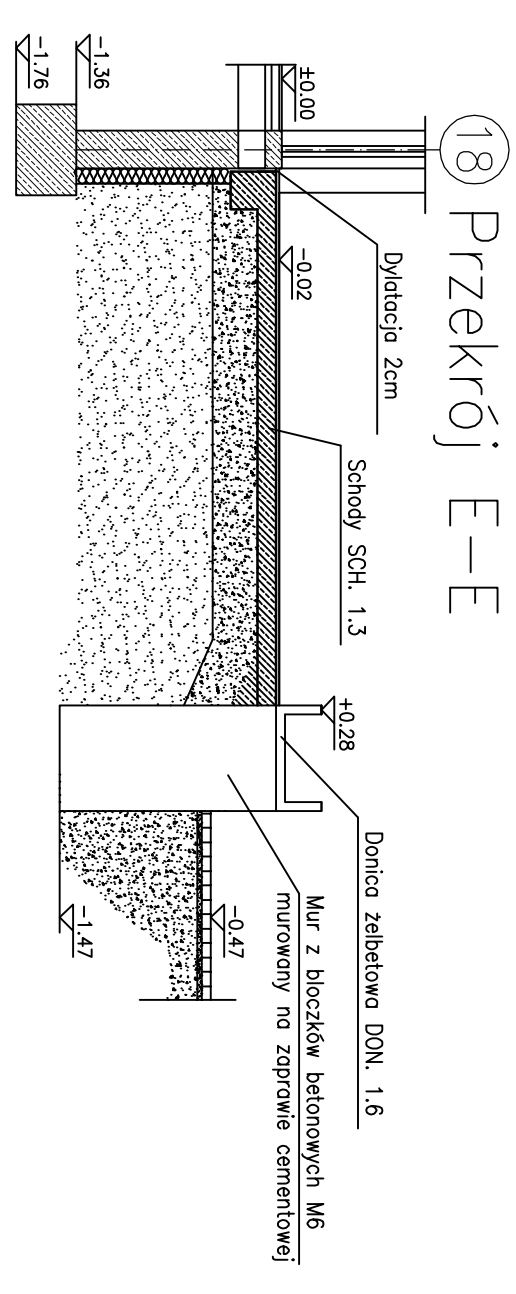


Uwaga:
Zestawienie stali donicy i schodów żelbetowych
na rysunku nr. K37
Szczegółowe rysunki balustrady rys. K38

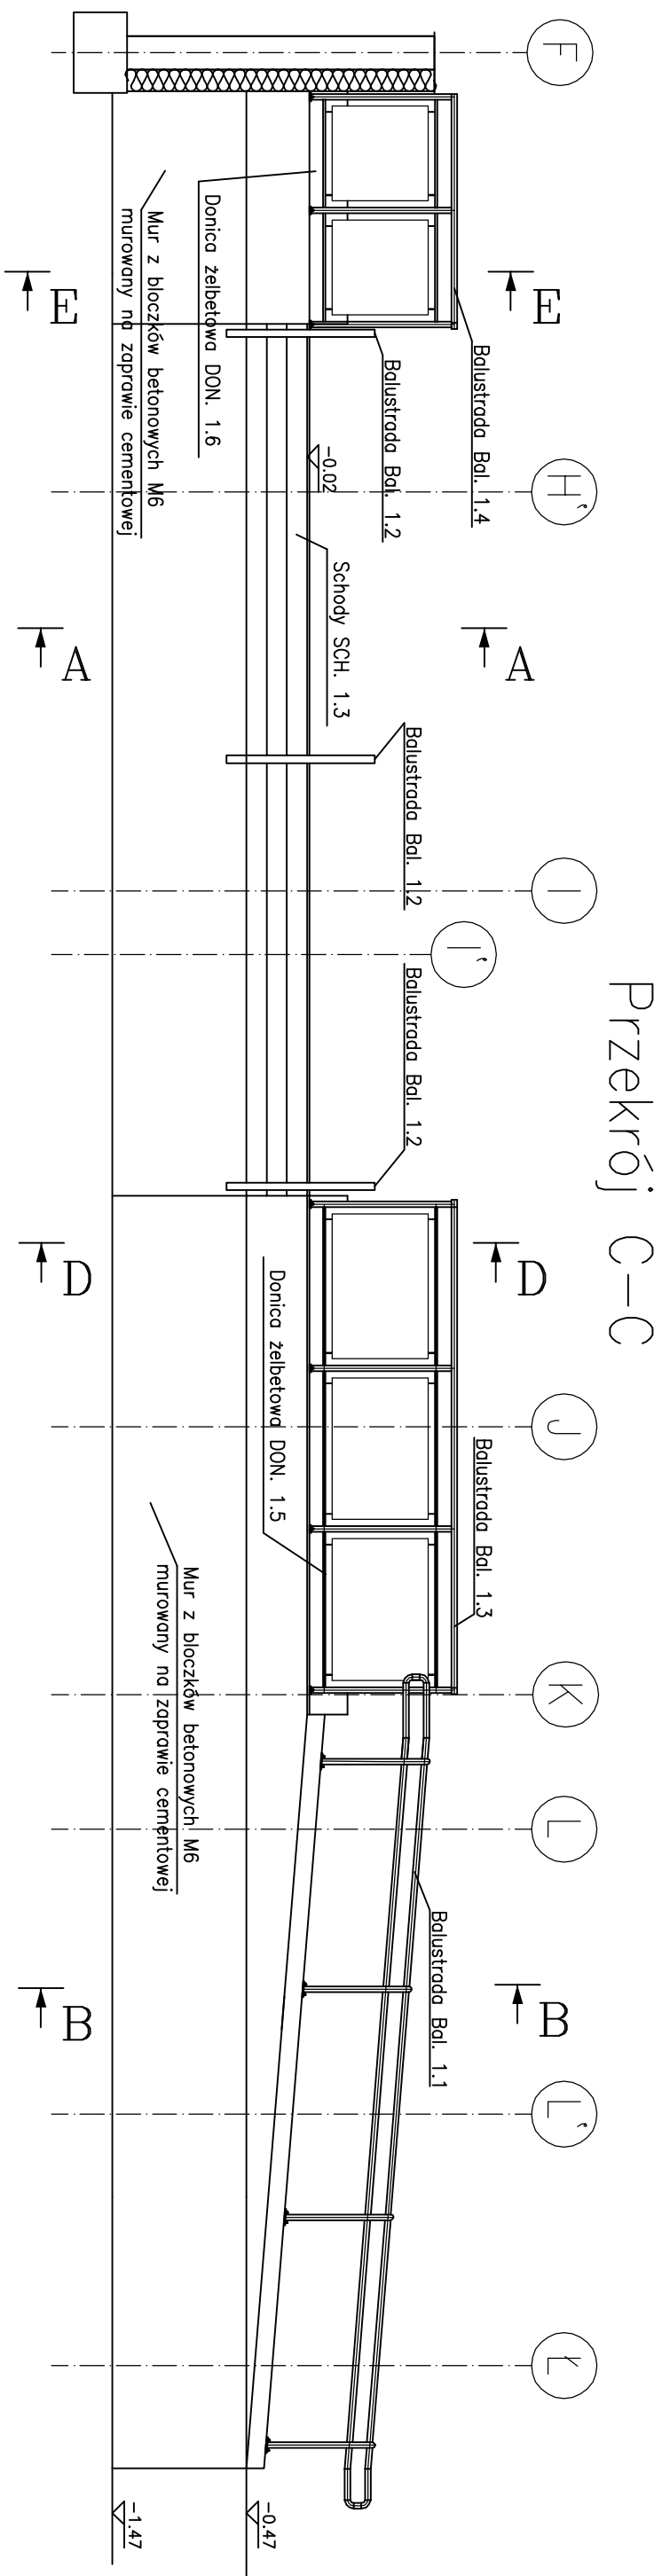


Przekrój A-A

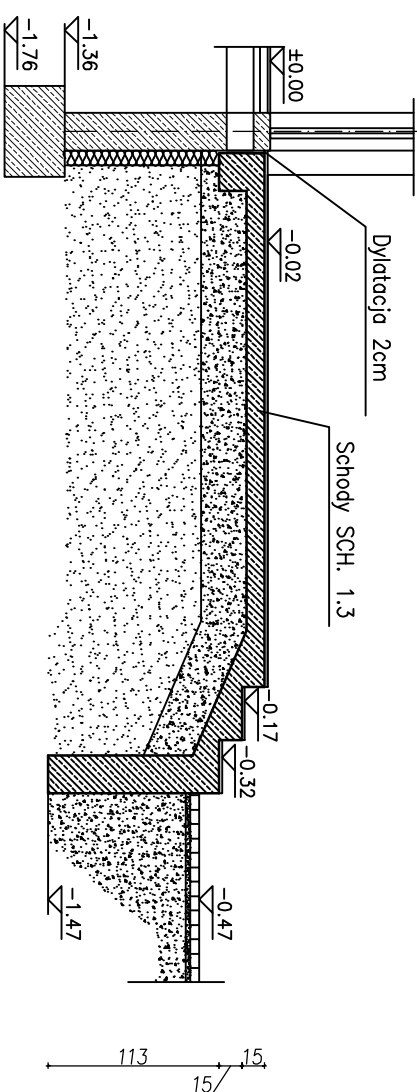


Przekrój B-B

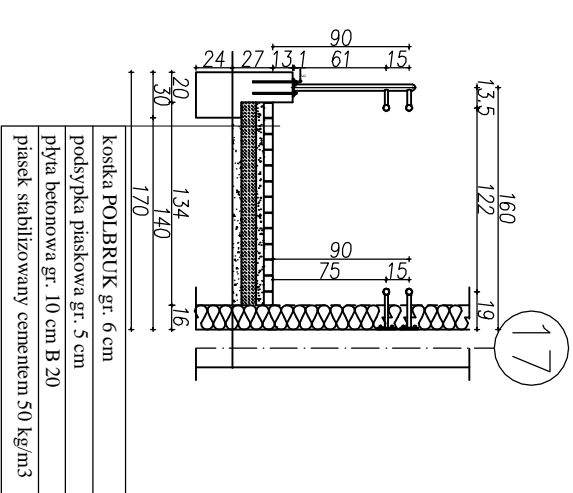



⑮ Przekrój D-D

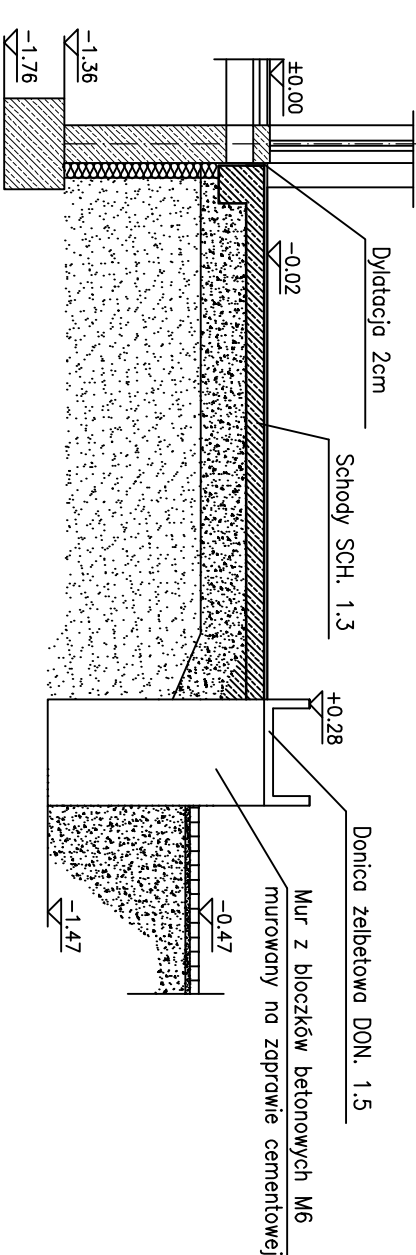

Przekrój E-E

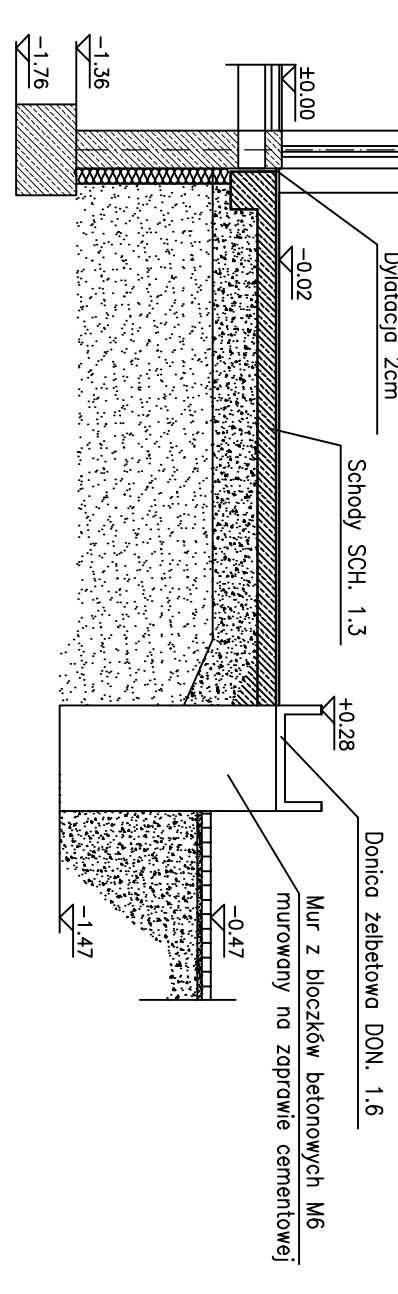

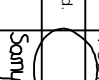INWESTOR:		Miasto i Gmina Łasin	
		ul. Radzyńska 2, 86-320 Łasin	
INWESTORA		Budowa przedszkola miejskiego 6-cio oddziałowego przy Al. Młodości 1, 86-320 Łasin	
BIURO PROJEKTOWE		Z.P.I.T.B. BENRID Inż. Benedykt Róder ul. K. d. Wł. 142 127 60-200 Wrocław	
NAZWA PRZYSŁUGI:		SKALA:	
SCHODY ZEWNĘTRZNE SCH. 1.3		1:50	
		BRANŻA:	
		KONSTRUKTOR	
Faza:		INSTRUKCJA:	
PW		K33	
DATA:		09.2009r.	
FUNKCJA:		NIR UPRAWNIENI	
AUTOR:		BRANŻA:	
Inż. Benedykt Róder		Konstr. bud.	
OPRACOWANIE		PODPIS:	
Inż. Dariusz Santemilicz			
OPRACOWANIE		Santemilicz	
mgr inż. Piotr Świąrzkowski			
OPRACOWANIE			
mgr inż. Anna Markiewicz			
		Markiewicz	
BRANŻA KONSTRUKCYJNA			