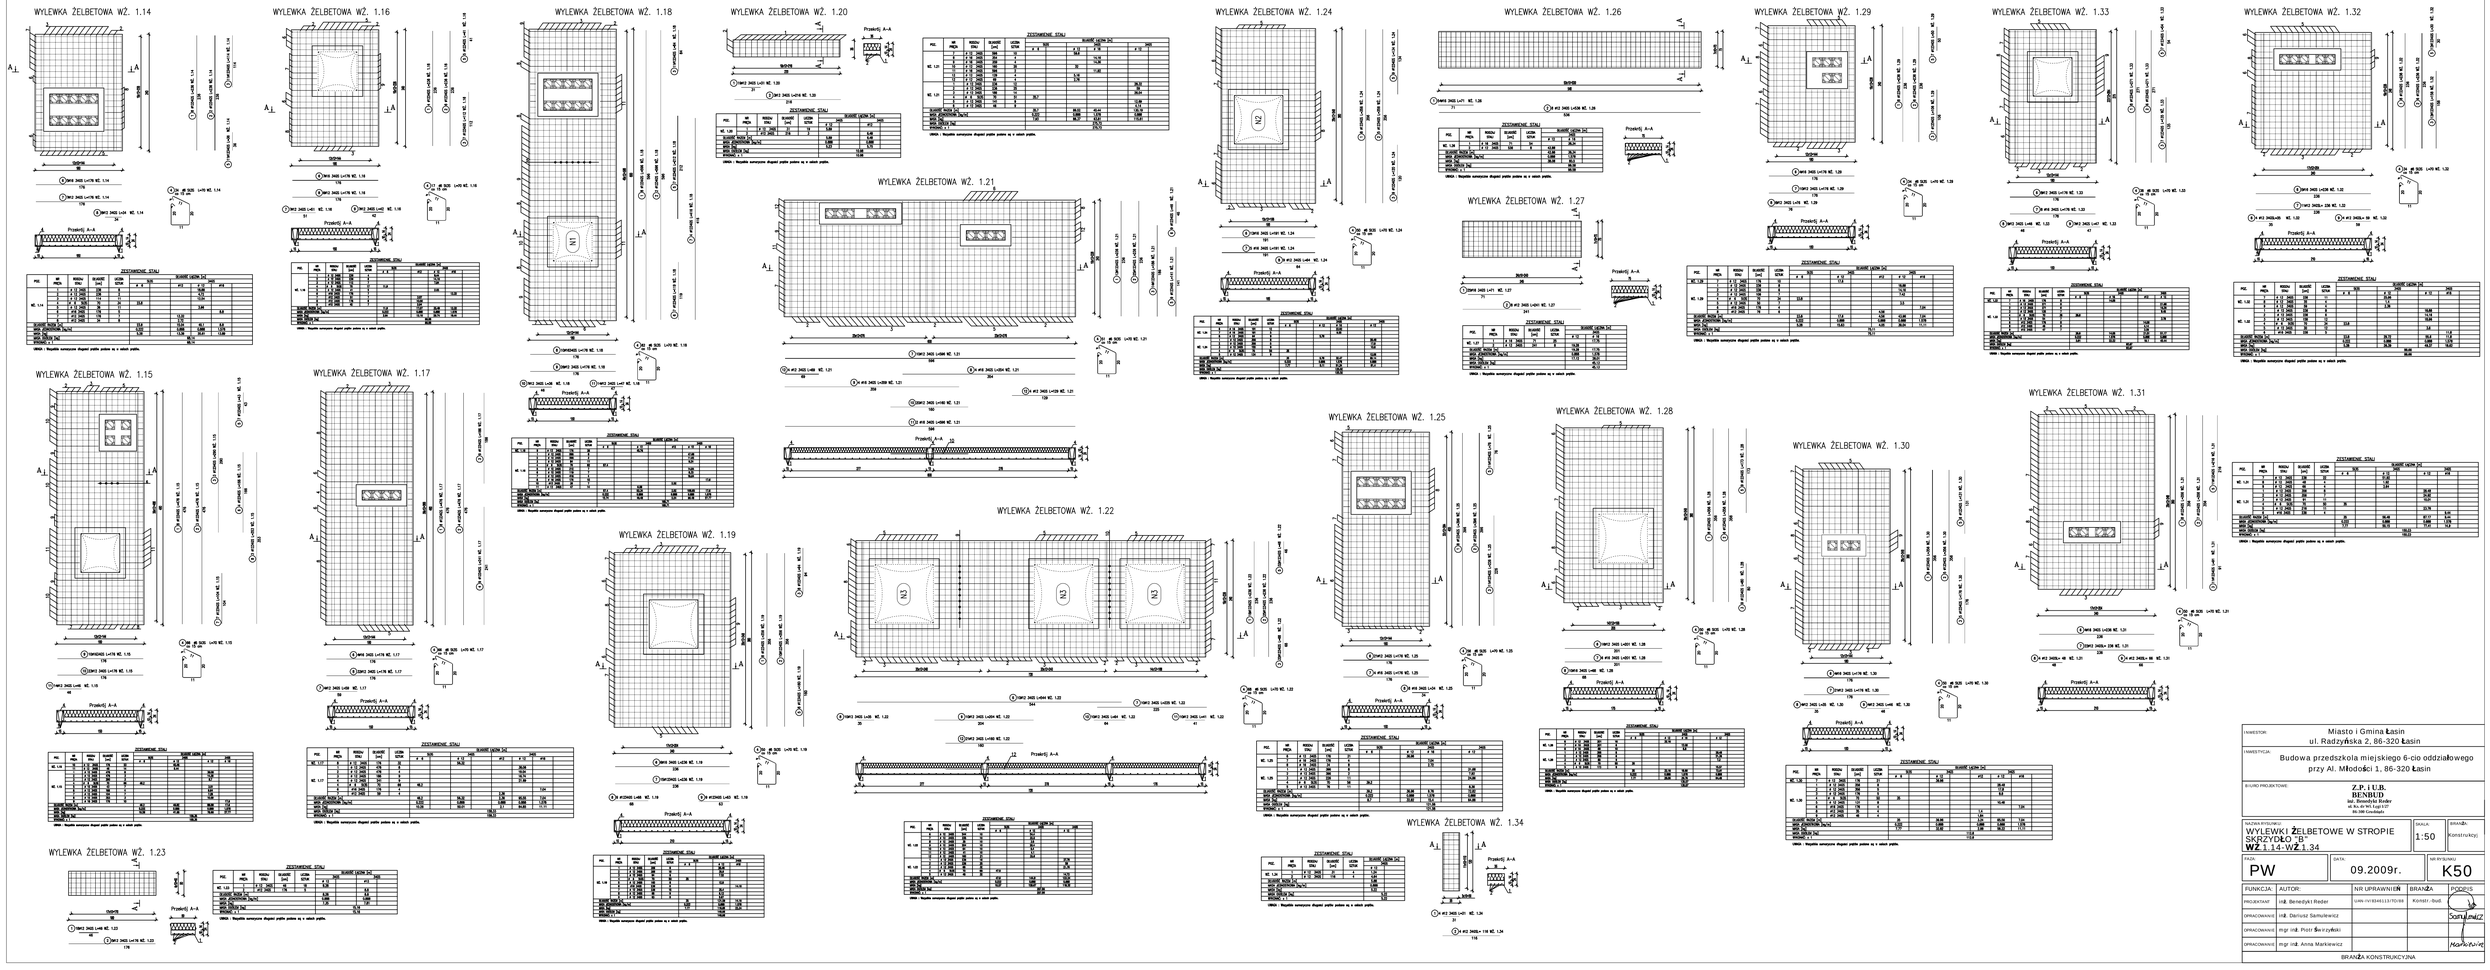

INWESTOR: Miasto i Gmina Łasin
ul. Radzyńska 2, 86-320 Łasin

INWESTYCJA: Budowa przedszkola miejskiego 6-cio oddziałowego przy Al. Młodości 1, 86-320 Łasin

BIURO PROJEKTOWE: Z.P. i U.B. BENBUD
inż. Benedykt Reder
ul. Ks. Ks. WS Łagi 127
86-300 Grudziądz

NAZWA RYSUNKU: WYLEWKI ŻELBETOWE W STROPIE SKRZYDŁO "B" WŻ.1.14-WŻ.1.34

SKALA: 1:50

BRANŻA: Konstrukcyj

FAZA: PW

DATA: 09.2009r.

NR RYSUNKU: K50

FUNKCJA	AUTOR	NR UPRAWNIEŃ	BRANŻA	PODPIS
PROJEKTANT	inż. Benedykt Reder	UPN-IV/0340113/TO/98	Konstr./Bud.	
OPRACOWANIE	inż. Dariusz Samulewicz			Samulewicz
OPRACOWANIE	mgr inż. Piotr Świrzyński			
OPRACOWANIE	mgr inż. Anna Markiewicz			Markiewicz

BRANŻA KONSTRUKCYJNA