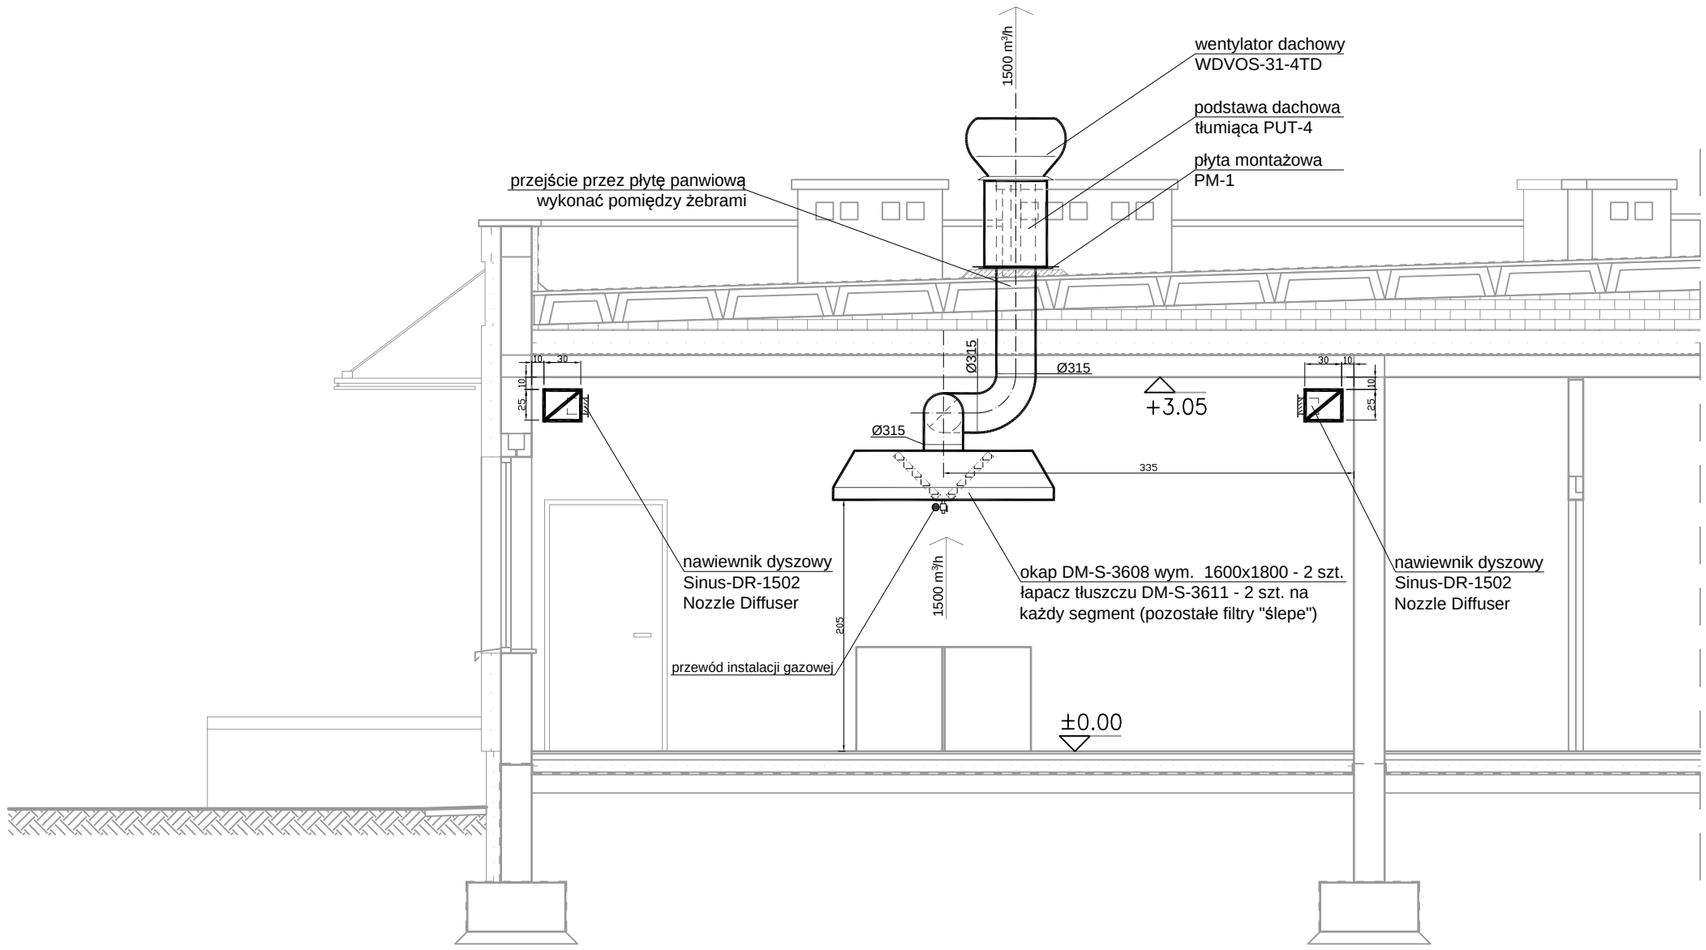

INWESTOR:	**Miasto i Gmina Łasin** **ul. Radzyńska 2, 86-320 Łasin**
INWESTYCJA:	**Budowa przedszkola miejskiego 6-cio oddziałowego** **ul. Aleja Młodości 1 w Łasinie, działka nr 623 obr. Łasin**
GENERALNY PROJEKTANT:	**Z.P. i U.B.** **BENBUD** **inż. Benedykt Reder** **ul. Ks. dr Wł. Łęgi 1/27** **86-300 Grudziądz**

NAZWA RYSUNKU:	SKALA:	BRANŻA:
Instalacja wentylacji mechanicznej przekrój A-A	**1:50**	**Sanitarna**

FAZA:	DATA:	NR ARKUSZA
PBW	**09.2009r.**	**WM2**

FUNKCJA:	AUTOR:	NR UPRAWNIEŃ	SPECJAL.	PODPIS
PROJEKTANT	techn. Edmund Wierzchowski	UPR. PROJ. BP-RN-V/4/TO/79	instal.-inżynier.	
SPRAWDZAJĄCY	mgr inż. Maciej Daniel	UPR. PROJ. GP.I.7342/129/TO/92	instal.-inżynier.	
OPRACOWANIE	mgr inż. Piotr Feldmann			