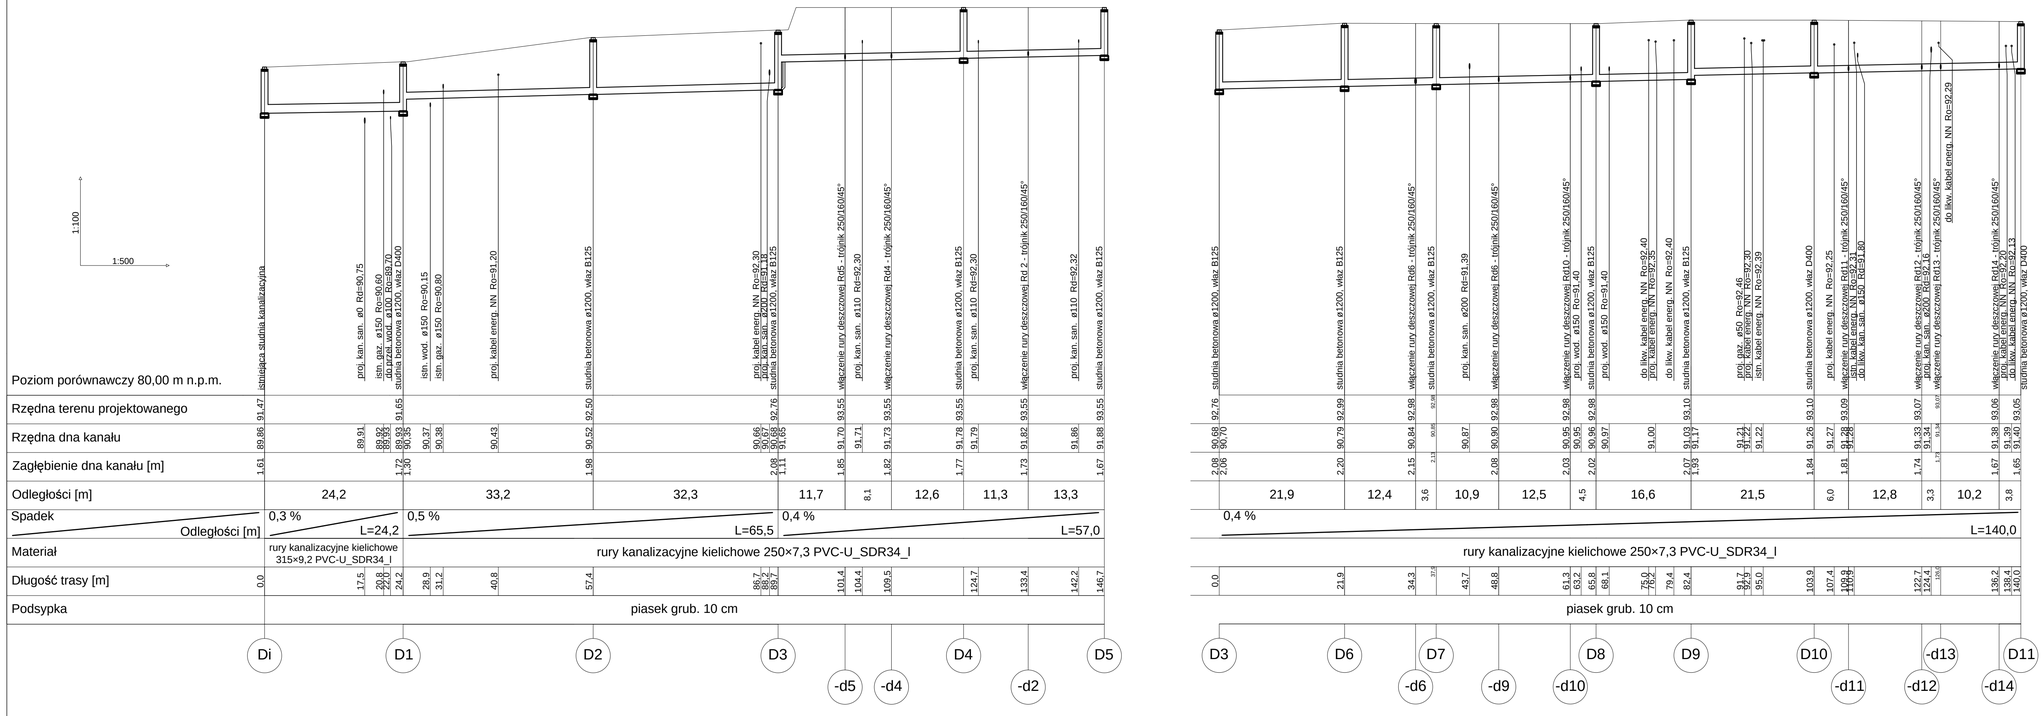
1:100
1:500
Poziom porównawczy 80,00 m n.p.m.
Rzędna terenu projektowanego
Rzędna dna kanału
Zagłębienie dna kanału [m]
Odległości [m]
Spadek
Odległości [m]
Materiał
Długość trasy [m]
Podsypka
istniejąca studnia kanalizacyjna
proj. kan. san. ø0 Rd=90,75
istn. gaz. ø150 Rd=90,60
do przył. wod. ø100, Rd=89,70
studnia betonowa ø1200, właz D400
istn. wod. ø150 Rd=90,15
istn. gaz. ø150, Rd=90,00
proj. kabel energ. NN, Ro=91,20
studnia betonowa ø1200, właz B125
proj. kabel energ. NN, Ro=92,30
proj. kan. san. ø200, Rd=91,18
studnia betonowa ø1200, właz B125
włączenie rury deszczowej Rd5 - trójnik 250/160/45°
proj. kan. san. ø110, Rd=92,30
włączenie rury deszczowej Rd4 - trójnik 250/160/45°
studnia betonowa ø1200, właz B125
proj. kan. san. ø110, Rd=92,30
włączenie rury deszczowej Rd 2 - trójnik 250/160/45°
proj. kan. san. ø110, Rd=92,32
studnia betonowa ø1200, właz B125
24,2
33,2
32,3
11,7
8,1
12,6
11,3
13,3
0,3 %
L=24,2
0,5 %
L=65,5
0,4 %
L=57,0
rury kanalizacyjne kielichowe 315×9,2 PVC-U_SDR34_I
rury kanalizacyjne kielichowe 250×7,3 PVC-U_SDR34_I
piasek grub. 10 cm
Di
D1
D2
D3
-d5
-d4
-d2
D4
D5
studnia betonowa ø1200, właz B125
włączenie rury deszczowej Rd10 - trójnik 250/160/45°
proj. wod. ø150 Rd=91,40
studnia betonowa ø1200, właz B125
proj. wod. ø150 Rd=91,40
do ślw. kabel energ. NN Ro=92,40
proj. kabel energ. NN, Ro=92,35
do ślw. kabel energ. NN Ro=92,40
studnia betonowa ø1200, właz B125
proj. gaz. ø90 Ro=92,46
proj. kabel energ. NN, Ro=92,30
istn. kabel energ. NN, Ro=92,39
studnia betonowa ø1200, właz D400
proj. kabel energ. NN, Ro=92,25
włączenie rury deszczowej Rd11 - trójnik 250/160/45°
istn. kabel energ. NN, Ro=92,31
do ślw. kan. san. ø200, Rd=92,40
włączenie rury deszczowej Rd12 - trójnik 250/160/45°
proj. kan. san. ø200, Rd=92,16
włączenie rury deszczowej Rd13 - trójnik 250/160/45°
do ślw. kabel energ. NN, Ro=92,29
włączenie rury deszczowej Rd14 - trójnik 250/160/45°
proj. kabel energ. NN, Ro=92,27
do ślw. kabel energ. NN, Ro=92,13
studnia betonowa ø1200, właz D400
21,9
12,4
3,6
10,9
12,5
4,5
16,6
21,5
6,0
12,8
3,3
10,2
3,8
0,4 %
L=140,0
rury kanalizacyjne kielichowe 250×7,3 PVC-U_SDR34_I
piasek grub. 10 cm
D3
D6
D7
D8
D9
D10
-d11
-d12
-d13
D11
-d6
-d9
-d10
-d14

| | | |