


KONSTRUKCJA NAWIERZCHNI

SKALA 1:20

PRZEMKŖŖ I-I

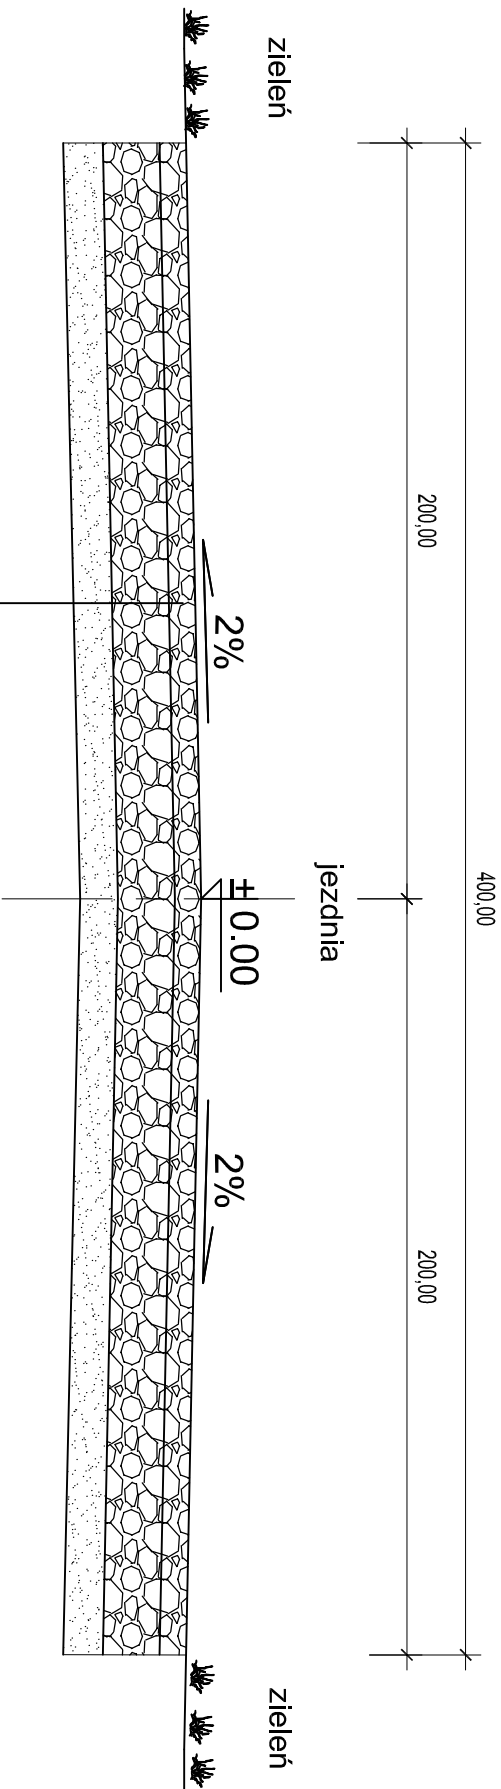

KONSTRUKCJA NAWIERZCHNI :		
podbudowa z tuczni kamiennego	grub. 7 cm	
podbudowa z tuczni kamiennego	grub. 15 cm	
warstwa odszczajca z pisku	grub. 10 cm	

Pracownia Projektowa D.M.		Włodzimierz Łaganowski 87-100 Toruń, ul. Harcerska 16 c /4 tel. 513-14-30-33	
Obiekt:	Modernizacja drogi dojazdowej do gruntów rolnych		
Adres:	Przesławice , działka nr 41/1, 42/1 obręb Przesławice 0011		
Branża:	Drogowa	Stadium:	Projekt budowlano-wykonawczy
Inwestor:	Urząd Miasta i Gminy Łasin ul. Radzyńska 2, 86 - 320 Łasin		
Nazwa rysunku:	Konstrukcja nawierzchni		
Projektant drog:	Włodzimierz Łaganowski	GP IV.8346/1597/O/91 specj. konstrukcyjno - inżynierijna w zakresie drog	
maj 2015 r		Skala 1 : 20	Nr rys. 3