



PRZEKRÓJ NORMALNY NR 1
od km 0+4,56 do km 0+89,00

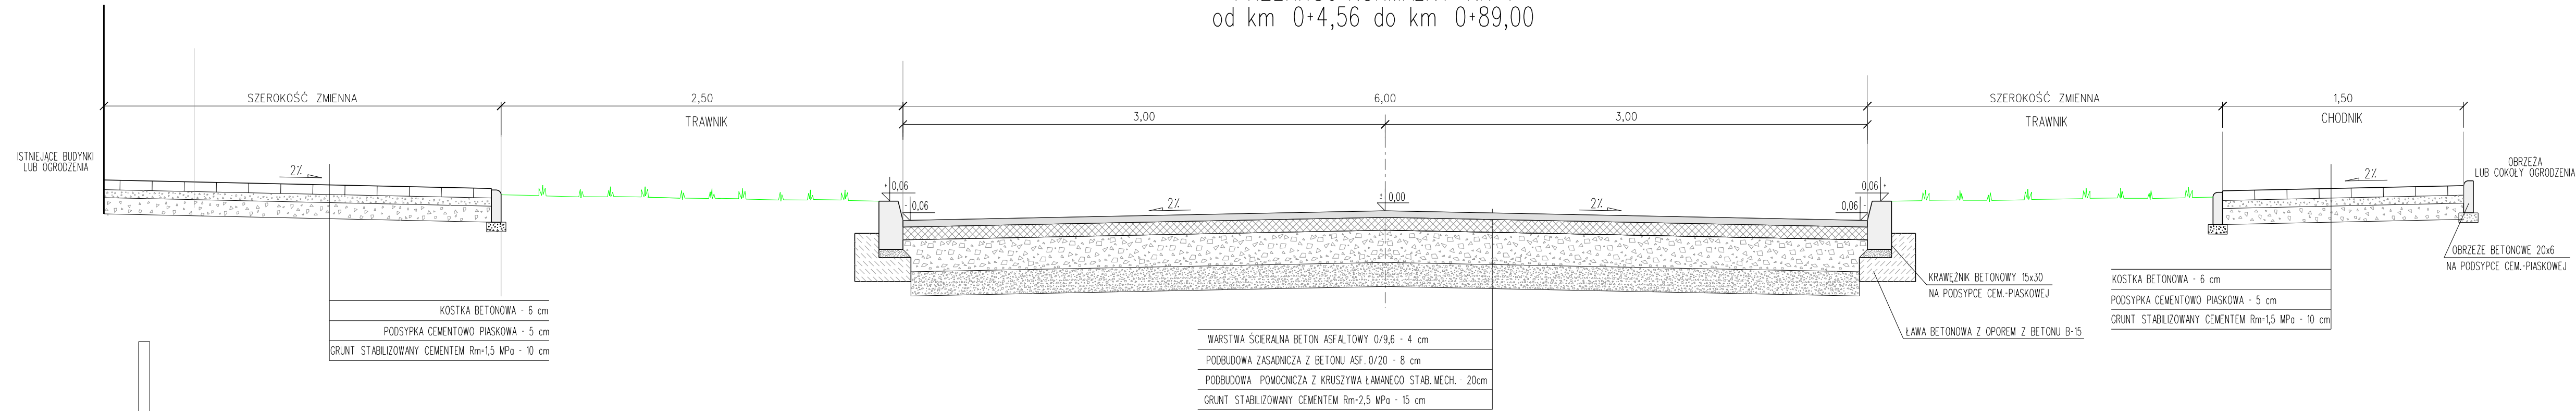

PRZEKRÓJ NORMALNY NR 2
od km 0+89,00 do km 0+189,00

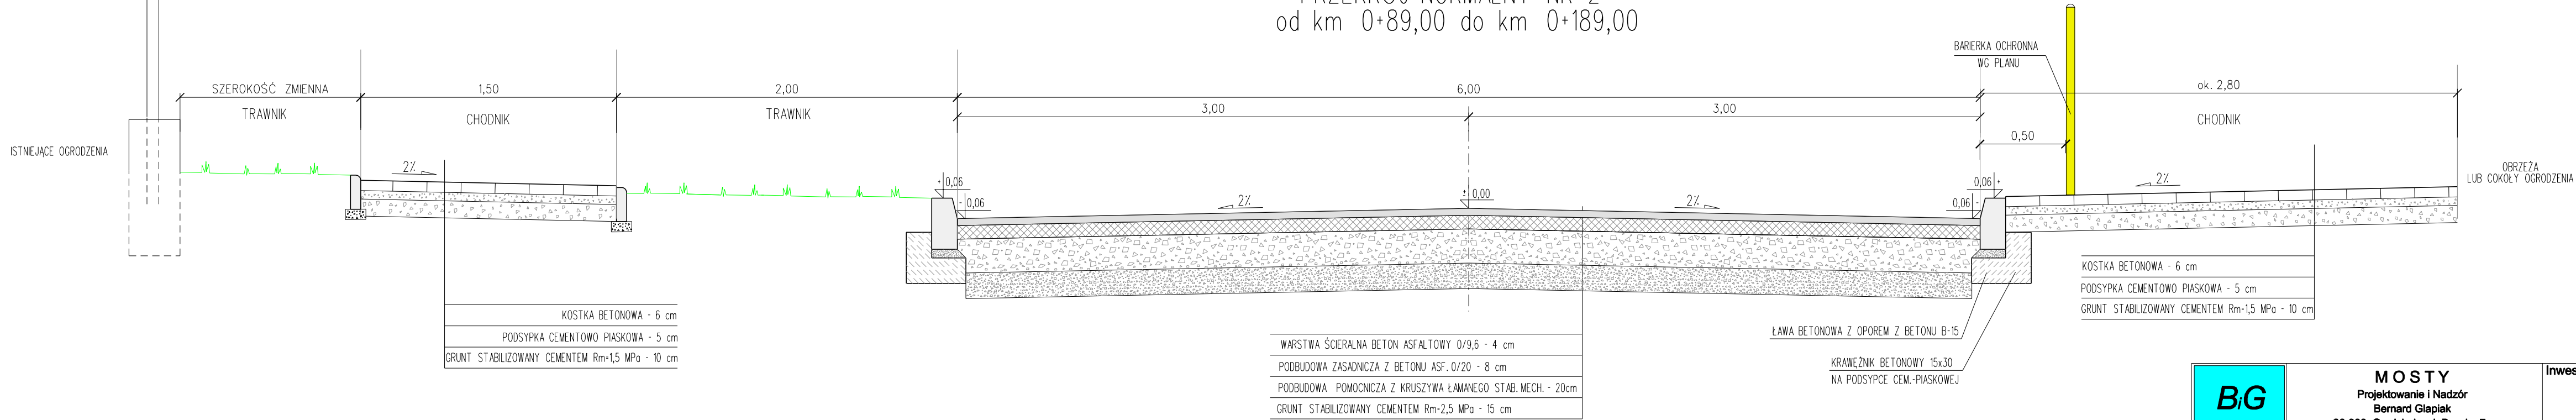

B;G	MOSTY Projektowanie i Nadzór Bernard Głapiak 86-300 Grudziądz ul. Buczka 7a		Inwestor: Miasto i Gmina Łasin ul. Radzyńska 2 86-320 Łasin	
	REMONT ULICY CURIE-SKŁODOWSKIEJ W ŁASINIE			
Projektant	tech. Aleksander Sobiczewski	upr. nr UAN-KZ-7210/141/86 w spec. konst.-inż. w zakresie dróg	Data: 09.2015 r.	
Sprawdzający	mgr inż. Filip Sobiczewski	upr. nr POM/0298/PWOD/09 w spec. konst.-inż. w zakresie dróg	Podziałka: 1:25	
Tytuł rys:			Nr rys.	
PRZEKROJE NORMALNE			3	