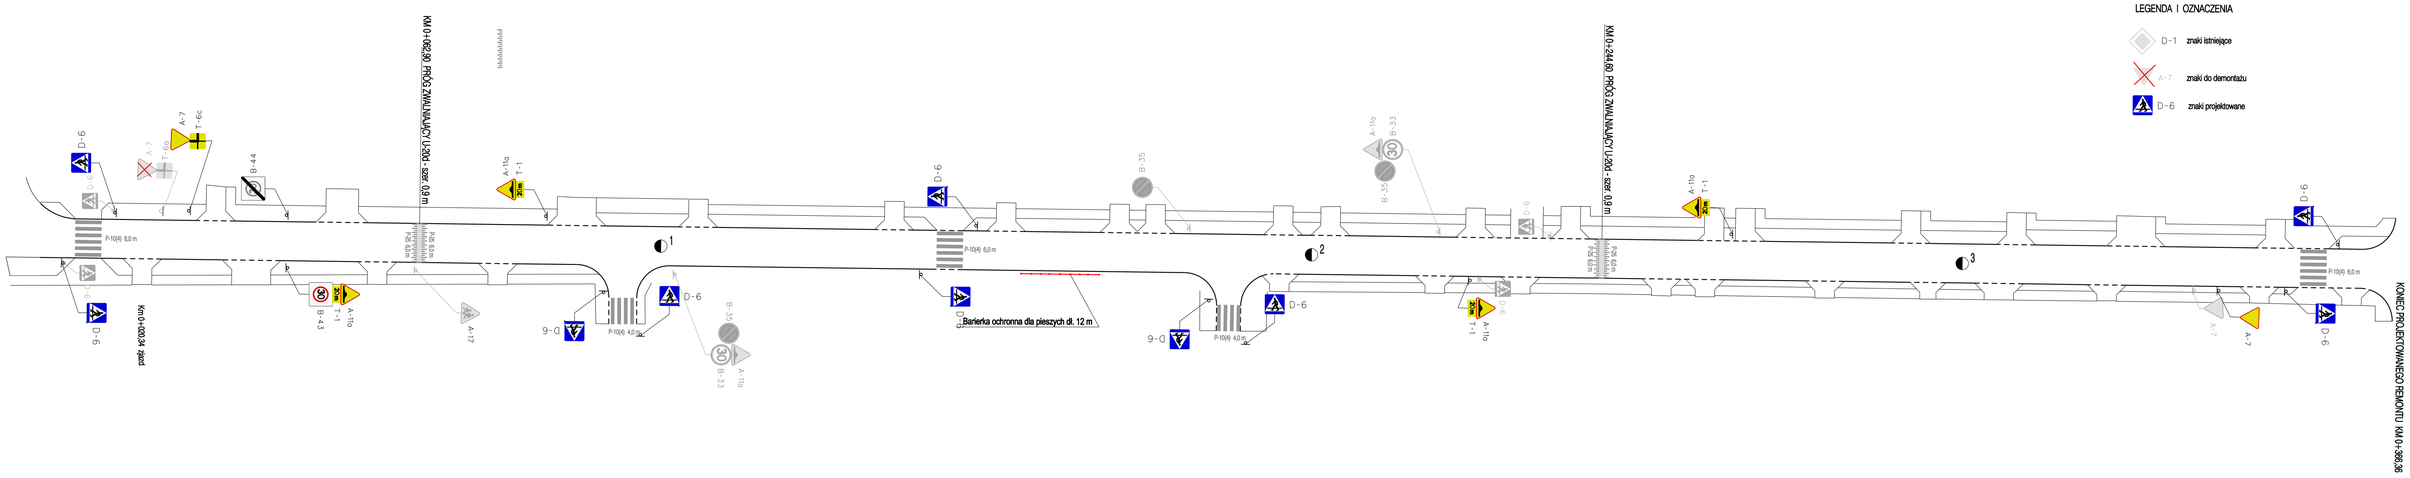

B/G	MOSTY Projektowanie i Nadzór Bernard Glapiak 86-300 Grudziądz ul. Buczka 7a		Inwestor: Miasto i Gmina Łasin ul. Radzyńska 2 86-320 Łasin
REMONT ULICY CURIE-SKŁODOWSKIEJ W ŁASINIE			
Projektant	mgr inż. Jacek Bederski	upr. nr GPI.7342/125/TO/91 w spec. konst.-inż. w zakresie dróg	Data: 08.2010 r.
			Podziałka: 1:500
Tytuł rys: ORGANIZACJA RUCHU			Nr rys. 1

...\POR\PLAN POR.dgn 2015-09-04 10:51:48