PROFIL KANALIZACJI DESZCZOWEJ

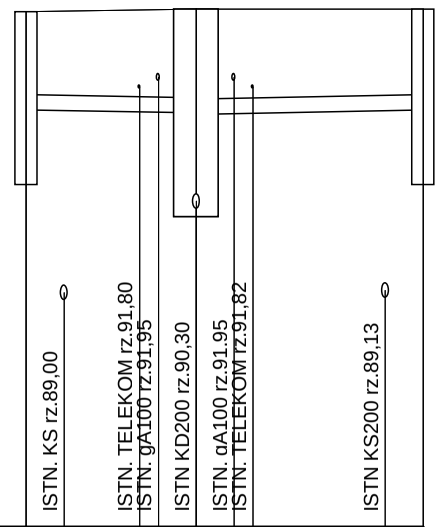

Skala pozioma 1:200
Skala pionowa 1:100
Poziom porównawczy: 86,00 [m npm]

RZĘDNA TERENU [m npm]	92,82				92,85			92,85
RZĘDNA DNA KOLEKTORA [m npm]	91,52 90,52			91,47	91,46 90,10			90,52 91,52
ZAGŁĘBIENIE [m]	1,30			1,38	1,39			1,33
SPADEK [‰]		L=4,50m -11,1‰			10,0‰		L=6,00m	
TECHNOLOGIA ROBÓT	PVC							
DŁUGOŚĆ ODCINKA [m]		4,50			6,00			
ODLEGŁOŚĆ [m]	0,00		4,50			10,50		

Wp2 Dist1 Wp1

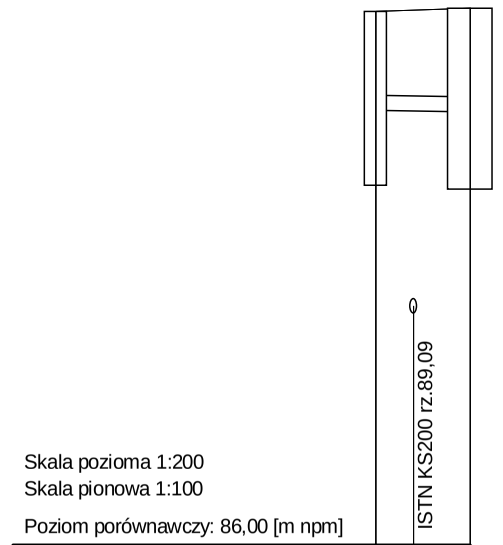

Skala pozioma 1:200
Skala pionowa 1:100
Poziom porównawczy: 86,00 [m npm]

RZĘDNA TERENU [m npm]	93,05			93,10
RZĘDNA DNA KOLEKTORA [m npm]	91,75 90,75			91,72 90,72
ZAGŁĘBIENIE [m]	1,30			1,38
SPADEK [‰]		L=2,50m -12,0‰		
TECHNOLOGIA ROBÓT	PVC			
DŁUGOŚĆ ODCINKA [m]		2,50		
ODLEGŁOŚĆ [m]	0,00		2,50	

Wp3 D1

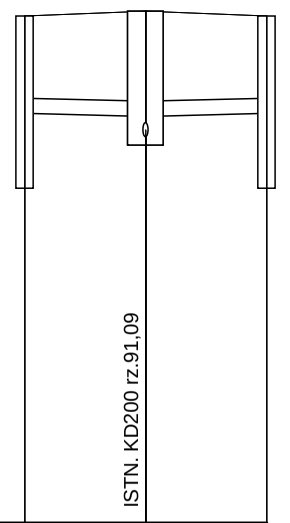

Skala pozioma 1:250
Skala pionowa 1:100
Poziom porównawczy: 86,00 [m npm]

RZĘDNA TERENU [m npm]	92,71		92,76	92,71
RZĘDNA DNA KOLEKTORA [m npm]	91,41 90,41		91,37 90,99	90,41 91,41
ZAGŁĘBIENIE [m]	1,30		1,39	1,30
SPADEK [‰]		L=4,00m -10,0‰	10,0‰	L=4,00m
TECHNOLOGIA ROBÓT	PVC			
DŁUGOŚĆ ODCINKA [m]		4,00	4,00	
ODLEGŁOŚĆ [m]	0,00		4,00	8,00

Wp5 D2 Wp4

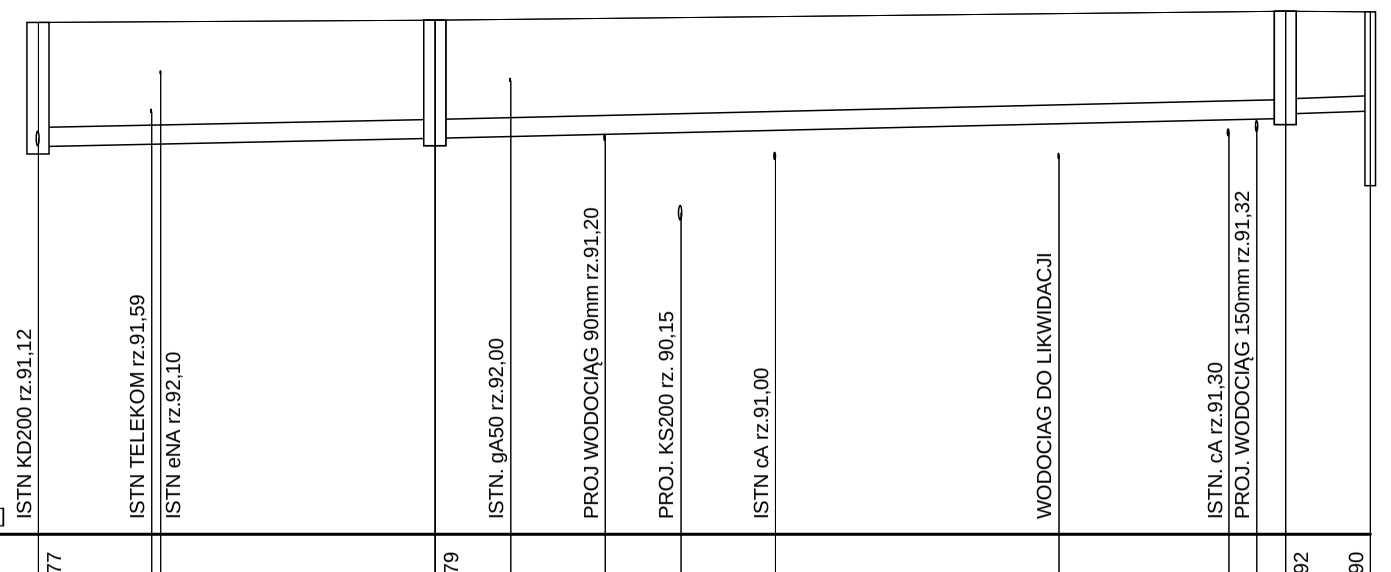

Skala pozioma 1:400
Skala pionowa 1:100
Poziom porównawczy: 86,00 [m npm]

RZĘDNA TERENU [m npm]	92,77			92,79					92,92	92,90
RZĘDNA DNA KOLEKTORA [m npm]	91,12 91,02			91,23 91,13				91,50	91,56 90,60	91,60
ZAGŁĘBIENIE [m]	1,65			1,56				1,42	1,36	1,30
SPADEK [‰]	5,2‰		L=21,00m	6,0‰			L=45,00m		8,9‰	L=4,50m
ŚREDNICA KOLEKTORA [mm]	250								200	
TECHNOLOGIA ROBÓT	PVC									
DŁUGOŚĆ ODCINKA [m]		21,00			45,00				4,50	
ODLEGŁOŚĆ [m]	0,00		21,00			66,00			70,50	

Dist2 D3 D4 Wp8

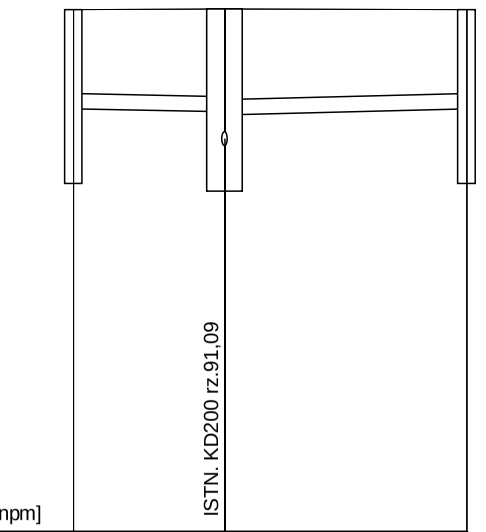

Skala pozioma 1:250
Skala pionowa 1:100
Poziom porównawczy: 86,00 [m npm]

RZĘDNA TERENU [m npm]	92,90	92,92	92,90
RZĘDNA DNA KOLEKTORA [m npm]	91,60 90,60	91,55 91,52 90,50	90,60 91,60
ZAGŁĘBIENIE [m]	1,30	1,37 1,40	1,30
SPADEK [‰]		L=5,00m -10,0‰	10,0‰ L=8,00m
TECHNOLOGIA ROBÓT	PVC		
DŁUGOŚĆ ODCINKA [m]	5,00	8,00	
ODLEGŁOŚĆ [m]	0,00	5,00	13,00

Wp6 D4 Wp7

Wygenerowano w programie PROFILE - KANALIZACJA
Licencję posiada:
Usługi projektowe mgr inż. Genowefa Pylińska

USŁUGI PROJEKTOWE MGR INŻ. GENOWEFA PYLIŃSKA
10-444 Olsztyn, ul. Kolobrzeska 13i/75, tel. 695199866

temat:

Modernizacja ulicy Konarskiego i Sportowej w Łasinie

BRANŻA DROGOWA	PROFIL	data 10.2015	skala 1:100/500 1:250/500
PROJEKTANT:	tech. Janusz Wojciechowicz nr upr. 126/94/OL		NR RYS. S-2
SPRAWDZAJĄCY:	mgr inż. Łucja Mlszczyk nr upr. 90/94/OL		