
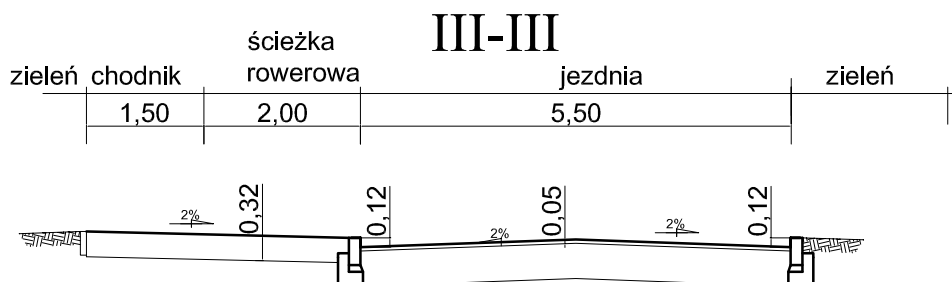
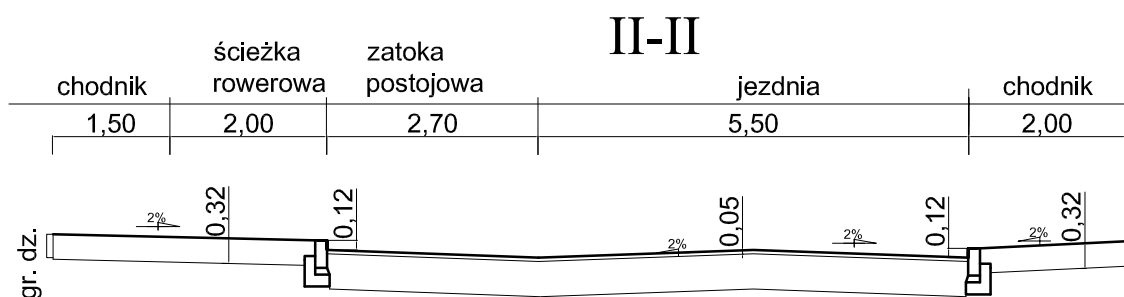


PRZEKRÓJ NORMALNY skala 1:100

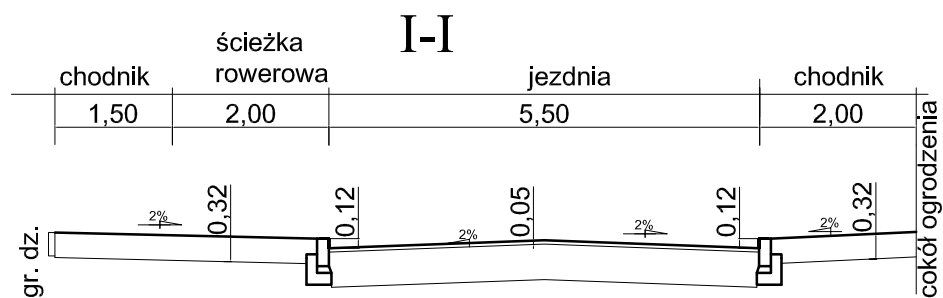

USŁUGI PROJEKTOWE MGR INŻ. GENOWEFA PYLIŃSKA

10-444 Olsztyn, ul. Kołobrzeska 13i/75, tel. 601392753

TEMAT:	Remont ulicy Konarskiego i Sportowej w Łasinie		
RODZAJ OPRACOWANIA:	PRZEKROJE NORMALNE	data	1:100
BRANŻA DROGOWA		10.2015	SKALA
PROJEKTANT:	mgr inż. Genowefa Pylińska	nr upr. 212/51/66 WZDP	NR RYS.
SPRAWDZAJĄCY:	mgr inż. Tadeusz Radomski	nr upr. 4/77/OI	D-2