PROFIL B-C

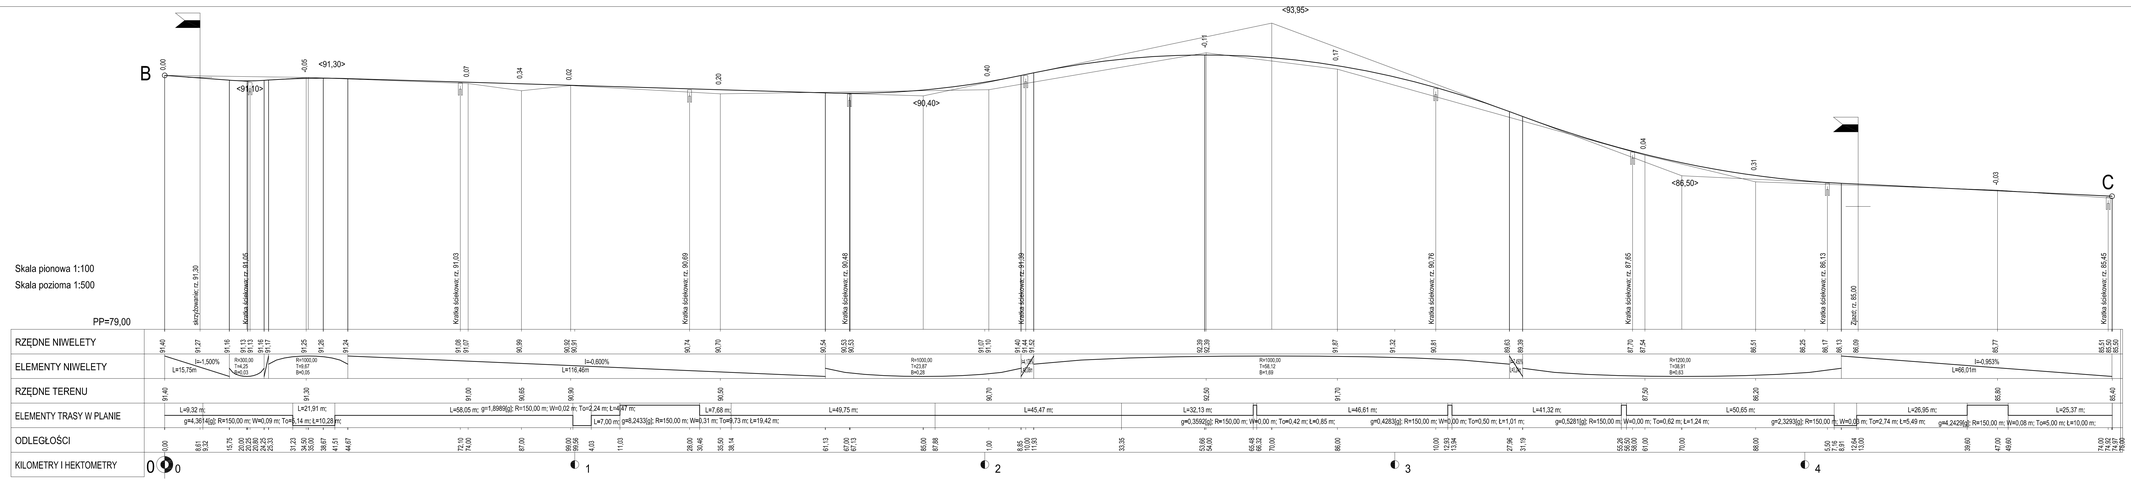

USŁUGI PROJEKTOWE MGR INŻ. GENOWEFA PYLIŃSKA
10-444 Olsztyn, ul. Kołobrzeska 13/75, tel. 601392753

TEMAT:	Remont ulicy Konarskiego i Sportowej w Łasinie		
RODZAJ OPRACOWANIA:	PROFIL	data 10.2015	1:100/500 mm/m
BRANŻA DROGOWA			
PROJEKTANT:	mgr inż. Genowefa Pylińska nr upr. 2125/166 WZDP		
SPRAWDZAJĄCY:	mgr inż. Tadeusz Radomski nr upr. 4/77/OI		D-6