


PROFIL KANALIZACJI DESZCZOWEJ

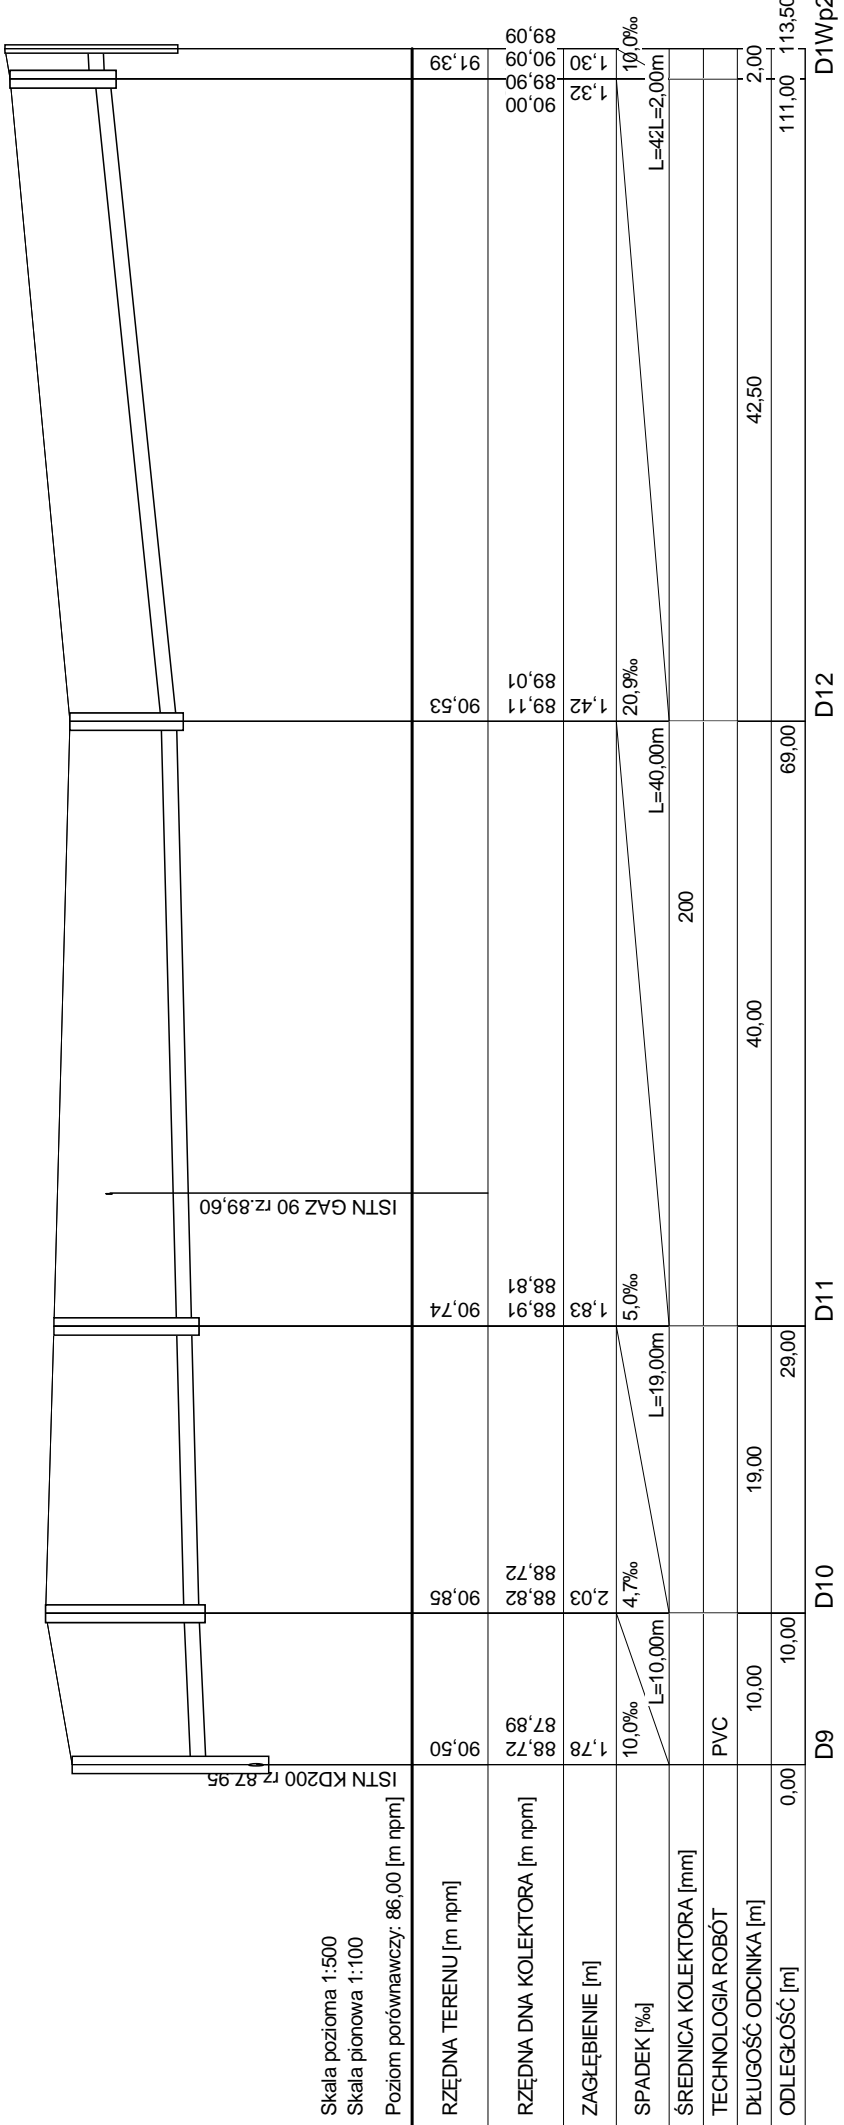

USŁUGI PROJEKTOWE MGR INŻ. GENOWEFA PYLIŃSKA  
10-444 Olszyna, ul. Kółbrzeska 130/75, tel. 695199866

temat:

Modernizacja ulicy Konarskiego i Sportowej w Łasinie

PROFIL		skala 1:100/500
BRANŻ A DROGOWA	10.2015	
PROJEKTANT:	tech. Janusz Wojciechowicz	nr upr. 126/94/OL
SPRAWDZAJĄCY:	mgr inż. Łucja Miśarczyk	nr upr. 90/94/OL
S4		NR RIS.