PROFIL KANALIZACJI DESZCZOWEJ

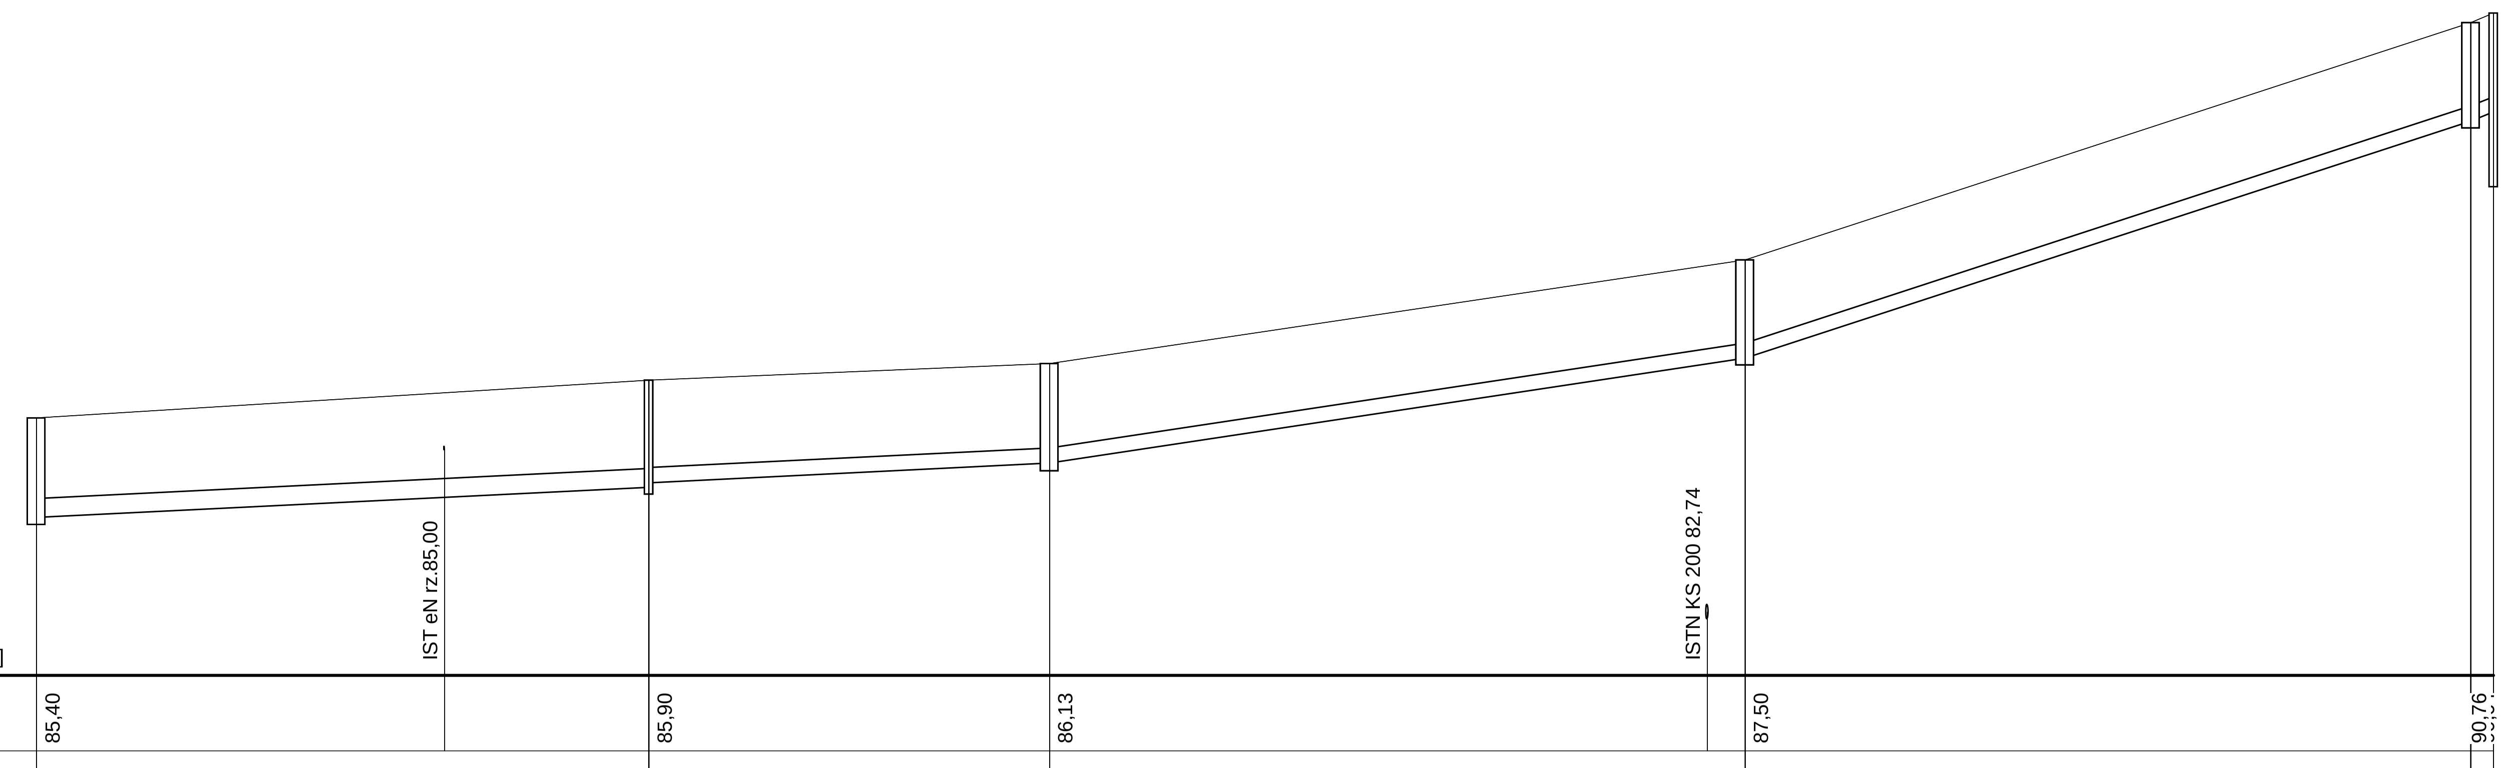

Skala pozioma 1:500
Skala pionowa 1:100
Poziom porównawczy: 82,00 [m npm]

	D18		D17		D16		D15		D:Wp26
RZĘDNA TERENU [m npm]	85,40		85,90		86,13		87,50		90,76
RZĘDNA DNA KOLEKTORA [m npm]	84,09 / 83,99		84,49 / 84,54 / 84,39		84,80 / 84,70		86,20 / 86,10		89,34 / 89,46 / 88,46
ZAGŁĘBIENIE [m]	1,31		1,41 / 1,36		1,33		1,30		1,30
SPADEK [‰]	9,9‰	L=40,50m	9,8‰	L=26,50m	30,4‰	L=46,00m	65,4‰	L=4L=1,50m	80,0‰
ŚREDNICA KOLEKTORA [mm]		250				200			
TECHNOLOGIA ROBÓT	PVC								
DŁUGOŚĆ ODCINKA [m]		40,50		26,50		46,00		48,00	1,50
ODLEGŁOŚĆ [m]	0,00		40,50		67,00		113,00		16162,50

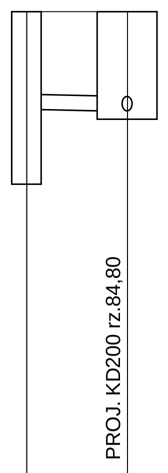

Skala pozioma 1:150
Skala pionowa 1:100
Poziom porównawczy: 80,00 [m npm]

	Wp28		D16
RZĘDNA TERENU [m npm]	86,13		86,13
RZĘDNA DNA KOLEKTORA [m npm]	84,83 / 83,83		84,70 / 84,81
ZAGŁĘBIENIE [m]	1,30		1,32
SPADEK [‰]		L=2,00m / -10,0‰	
TECHNOLOGIA ROBÓT	PVC		
DŁUGOŚĆ ODCINKA [m]		2,00	
ODLEGŁOŚĆ [m]	0,00		2,00

USŁUGI PROJEKTOWE MGR INŻ. GENOWEFA PYLIŃSKA
10-444 Olsztyn, ul. Kołobrzeska 13i/75, tel. 695199866

temat:	Modernizacja ulicy Konarskiego i Sportowej w Łasinie		
BRAN¯A DROGOWA	PROFIL	data 10.2015	skala 1:100/500 1:250/500
PROJEKTANT:	tech. Janusz Wojciechowicz nr upr. 126/94/OL		NR RYS. S-5
SPRAWDZAJ¥CY:	mgr in¿. £ucja Mlszczyk nr upr. 90/94/OL		

Wygenerowano w programie PROFILE - KANALIZACJA
Licencję posiada:
Usługi projektowe mgr inż. Genowefa Pylińska