


PROFIL WODOCIĄGU

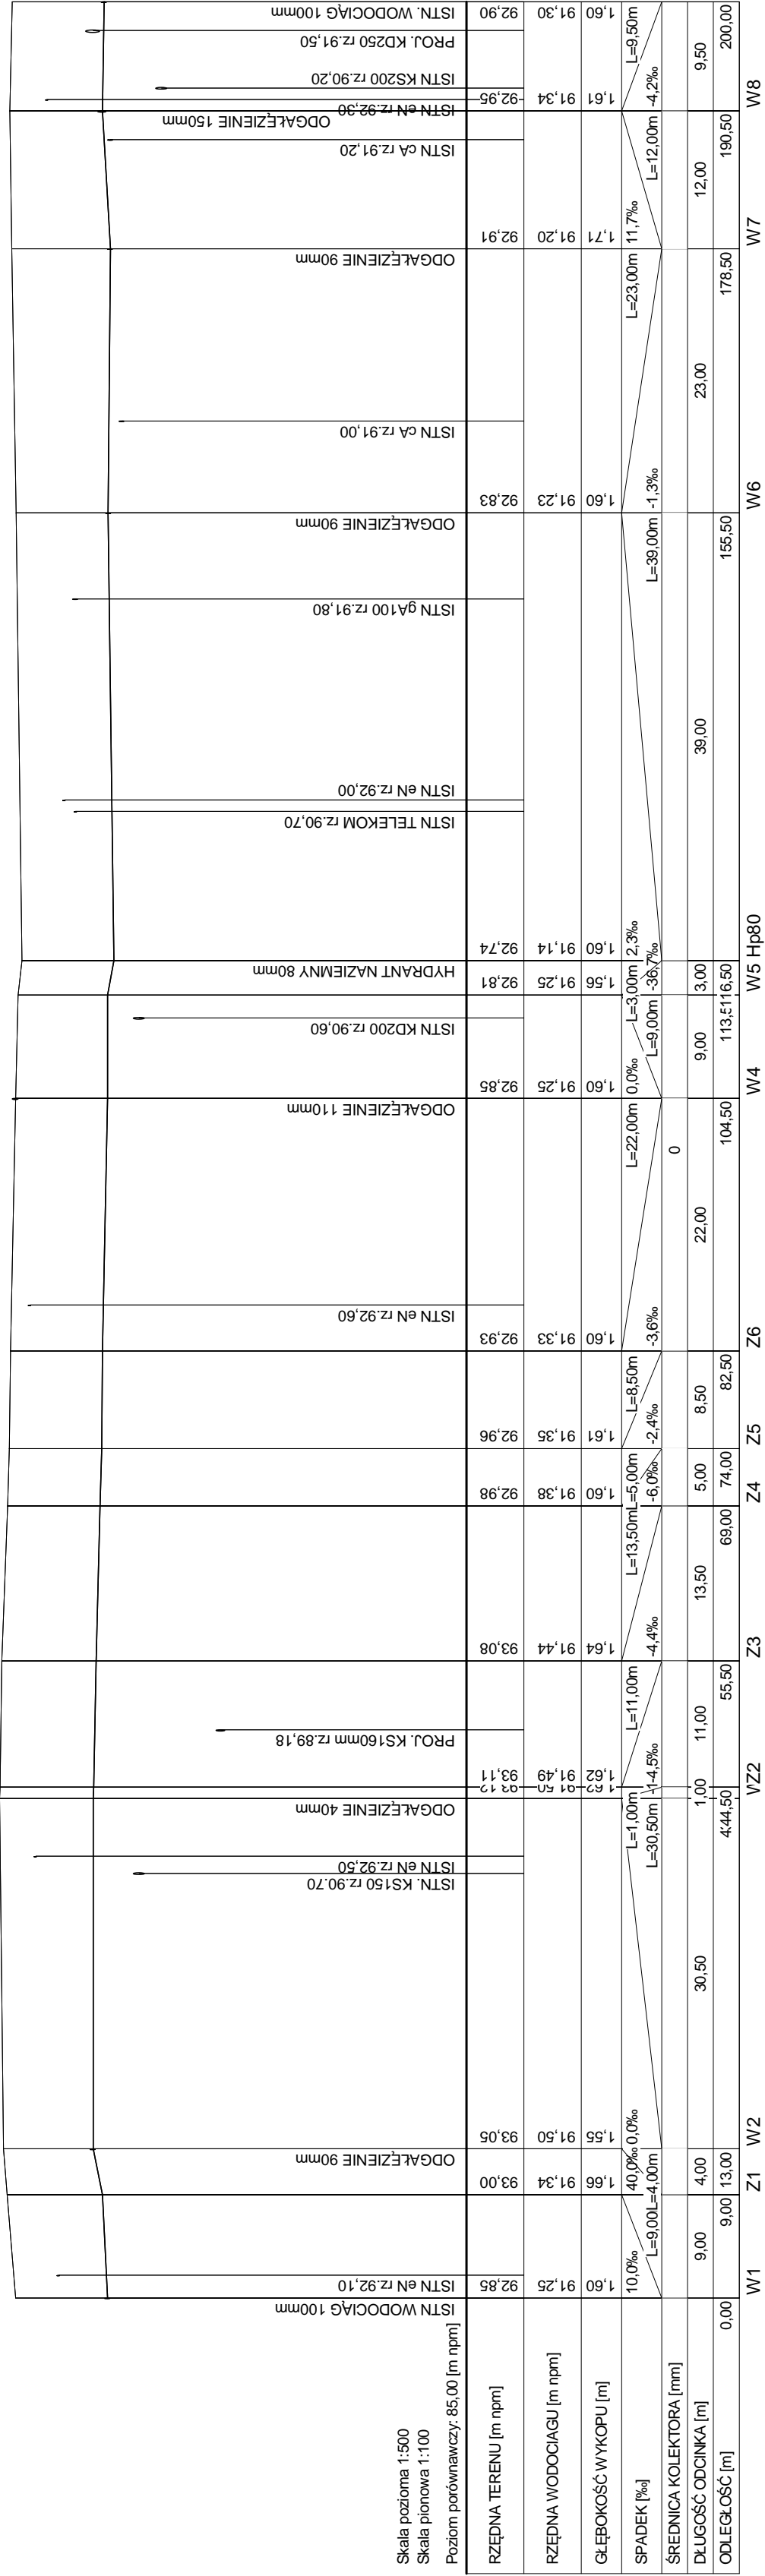

USŁUGI PROJEKTOWE MGR INŻ. GENOWEFA PYLIŃSKA
10-444 Olsztyn, ul. Kołobrzaska 131/75, tel. 695199866

temat:

Modernizacja ulicy Konarskiego i Sportowej w Łasinie

BRANŻA DROGOWA	PROJEKTANT:	tech. Janusz Wojciechowicz nr upr. 126/94/OL	data 10.2015	skala 1:100/500
	SPRAWDZAJĄCY:	mgr inż. Łucja Milszczyk nr upr. 909/04/OL		
			NR RYS.	S-7