PROFIL A-B

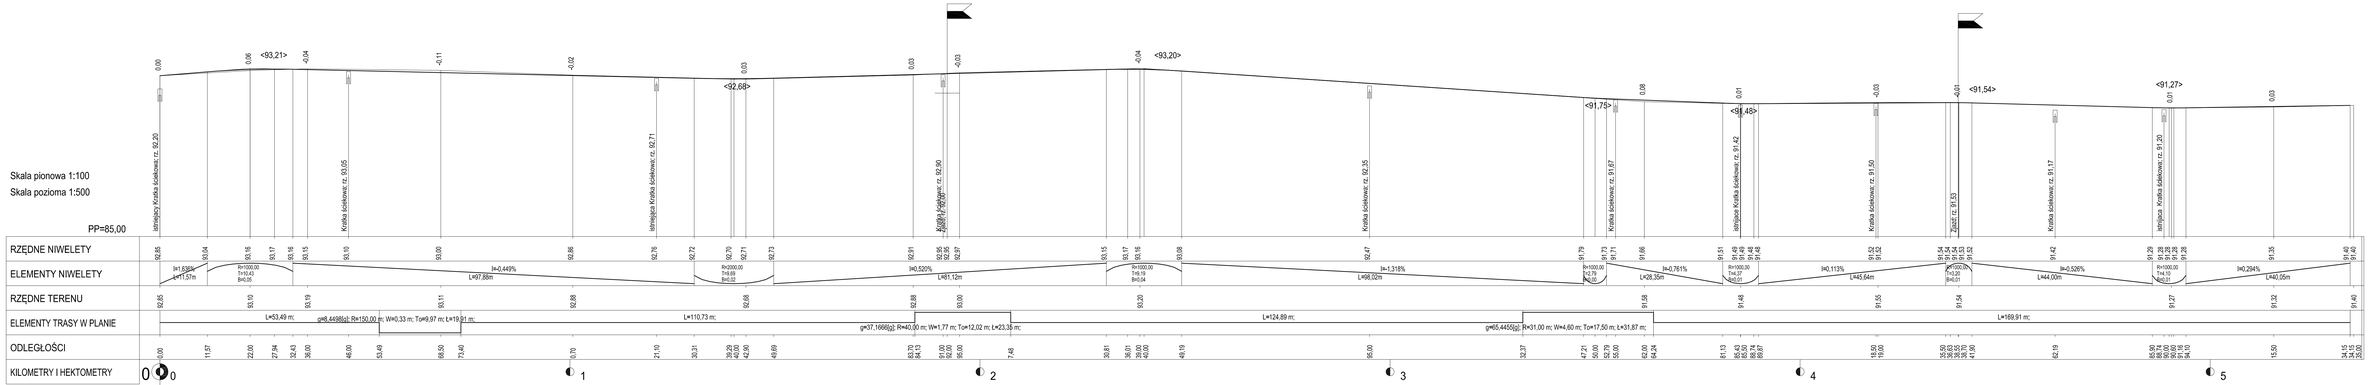

USŁUGI PROJEKTOWE MGR INŻ. GENOWEFA PYLIŃSKA 10-444 Olsztyn, ul. Kołobrzeska 13/73, tel. 601392753	
TEMAT:	Remont ulicy Konarskiego i Sportowej w Łasinie
RODZAJ OPRACOWANIA: BRANŻA DROGOWA	PROFIL — data 10.2015 — 1:100/500 SKALA
PROJEKTANT:	mgr inż. Genowefa Pylińska nr upr. 212/5166 WZDP
SPRAWDZAJĄCY:	mgr inż. Tadeusz Radomski nr upr. 4/77/OI
	ARKUSZ D-5