



KONSTRUKCJA NAWIERZCHNI

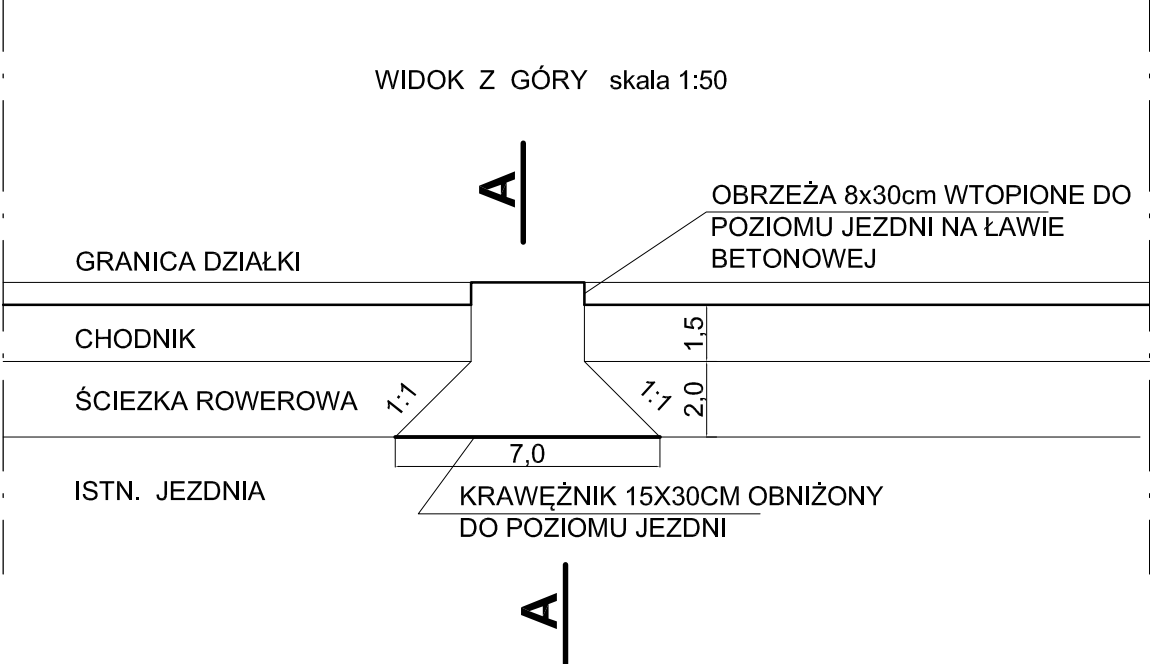

A-A

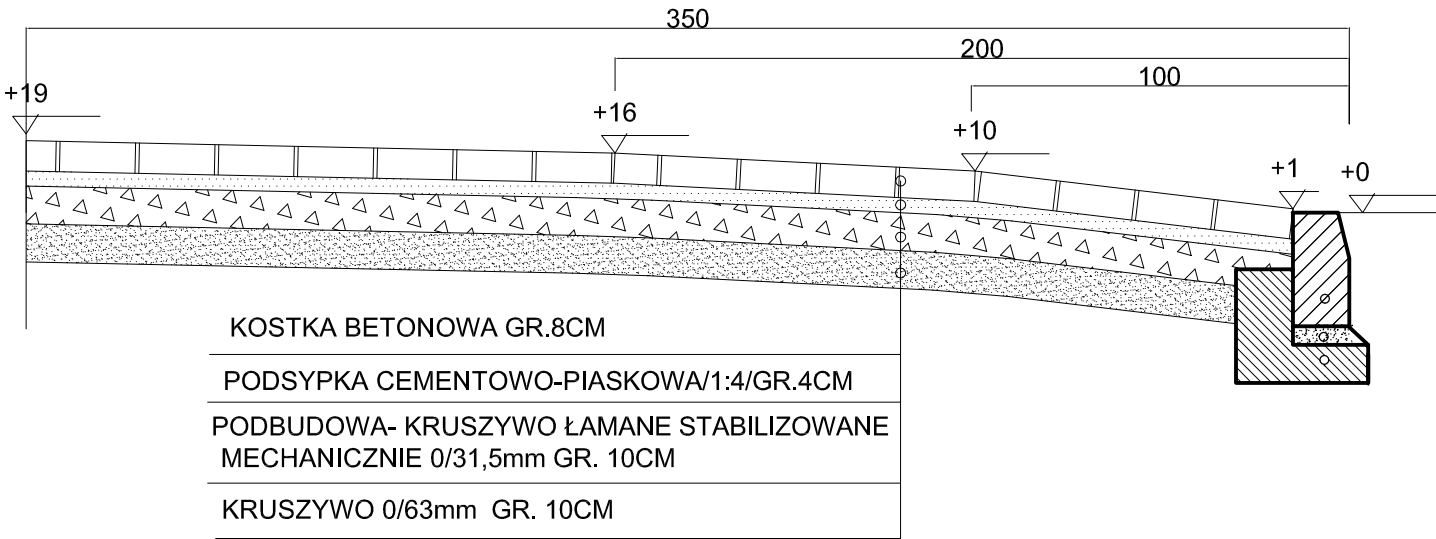

USŁUGI PROJEKTOWE MGR INŻ. GENOWEFA PYLIŃSKA

10-444 Olsztyn, ul. Kołobrzaska 13i/75, tel. 601392753

TEMAT:

Remont ulicy Konarskiego i Sportowej w Łasinie

RODZAJ
OPRACOWANIA:
branża drogowa

PRZEKROJE KONSTRUKCYJNE

data
10.2015

1:20
SKALA

PROJEKTOWAŁ

mgr inż. Genowefa Pylińska nr upr. 212/51/66 WZDP

NR RYS.

SPRAWDZIŁ

mgr inż. Tadeusz Radomski nr upr. 4/77/OI

D-7