



PRZEKRÓJ NORMALNY

skala 1:100


km 0+000-0+291,78
 km 0+423,11- 0+987,44
 km 1+159,17- 1+259,38
 km 1+432,95- 1+474,41
 km 1+601,94- 2+063,21
 km 2+200,25- 2+315,74

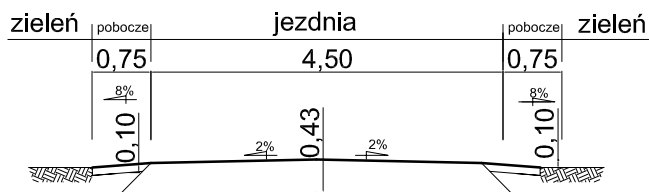


km 0+291,78 - 0+321,78
 km 0+423,11 - 0+453,11

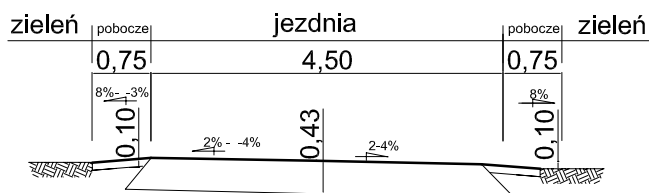


km 0+291,78 - 0+321,78
 km 0+423,11 - 0+453,11

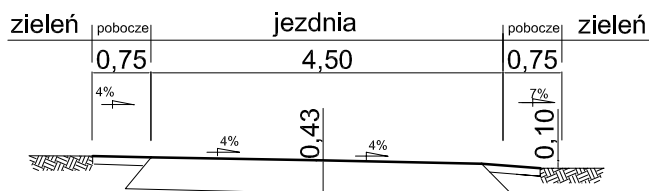

km 0+987,44 - 1+017,44
 km 1+129,17 - 1+159,17

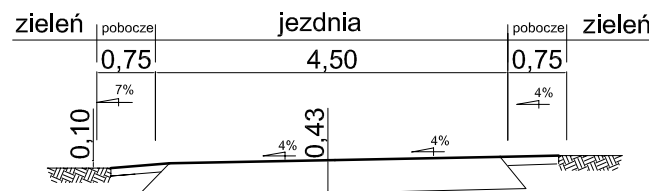

km 1+259,380- 1+289,38
 km 1+362,89- 1+390,32
 km 1+412,95- 1+432,95
 km 1+571,96- 1+601,96

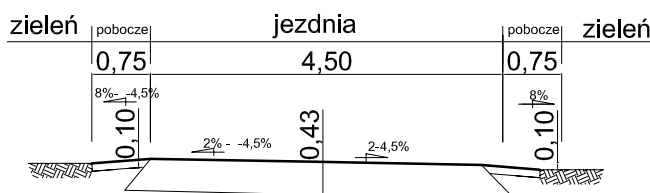

USŁUGI PROJEKTOWE MGR INŻ. GENOWEFA PYLIŃSKA
 10-444 Olsztyn, ul. Kołobrzeska 13i/75, tel. 601392753

| | | | |
|---------------------|---|---------|------------|
| TEMAT: | PRZEBUDOWA DROGI GMINNEJ W MSC.NOGAT | | |
| | | | |
| RODZAJ OPRACOWANIA: | PRZEKROJE NORMALNE | data | 1:100 |
| BRANŻA DROGOWA | | 12.2015 | SKALA |
| PROJEKTANT: | mgr inż. Genowefa Pylińska nr upr. 212/51/66 WZDP | | NR RYS. |
| SPRAWDZAJĄCY: | mgr inż. Tadeusz Radomski nr upr. 4/77/OI | | D-3 |