




Przekrój normalny 1
(przejście dla pieszych)

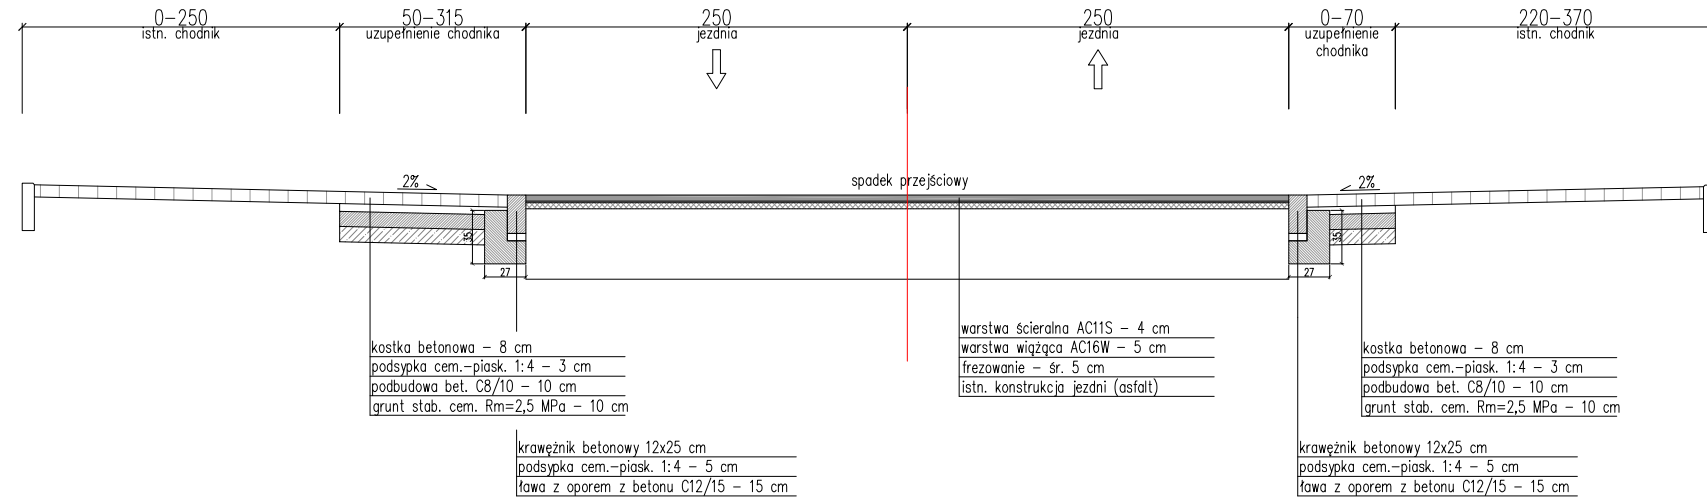


Przekrój normalny 2
(nakładka na jezdni asfaltowej z rowami)

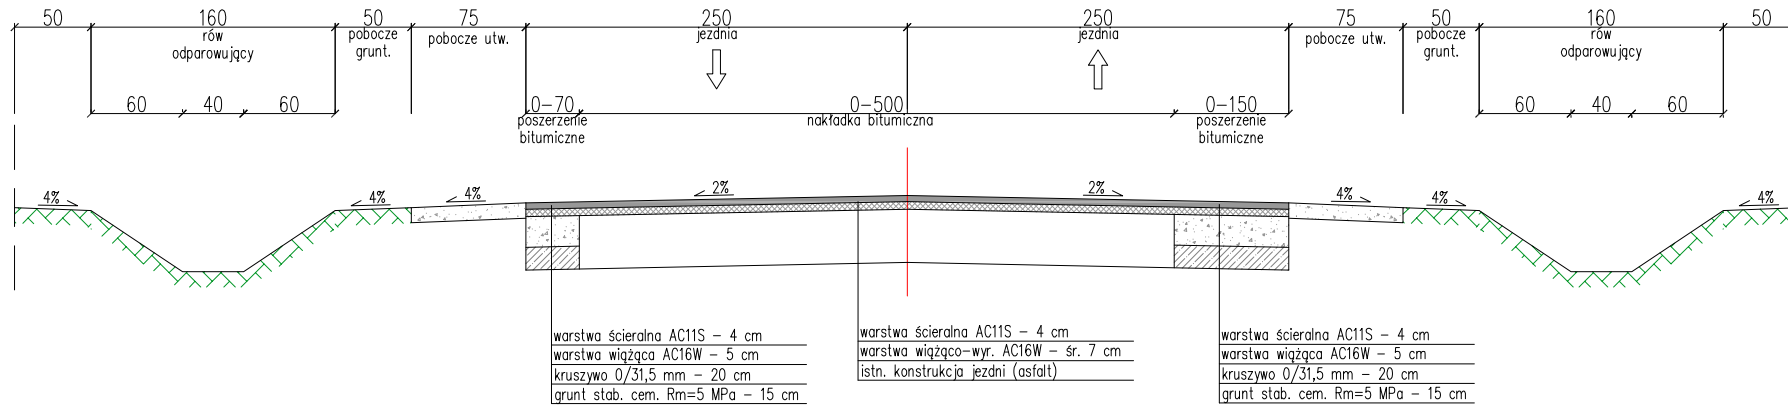


Przekrój normalny 3
(nakładka na jezdni asfaltowej)

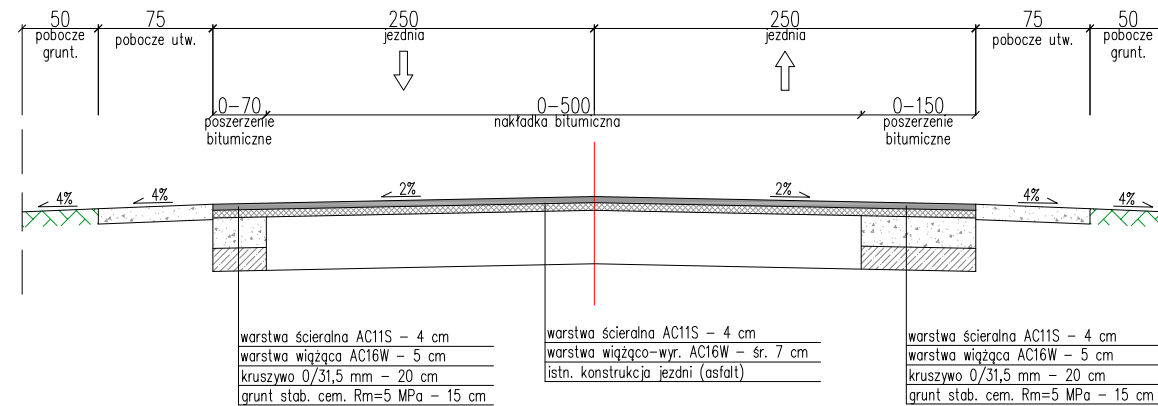


Przekrój normalny 4
(nakładka na jezdni brukowej)

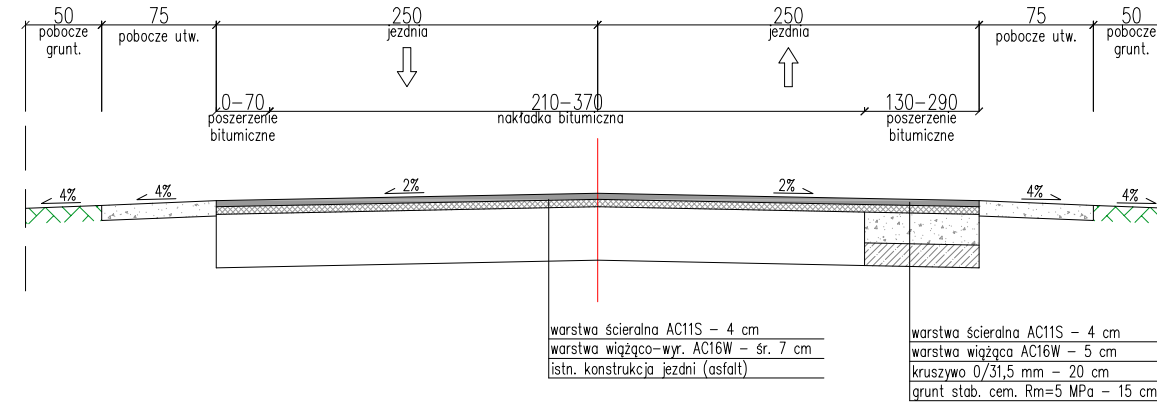

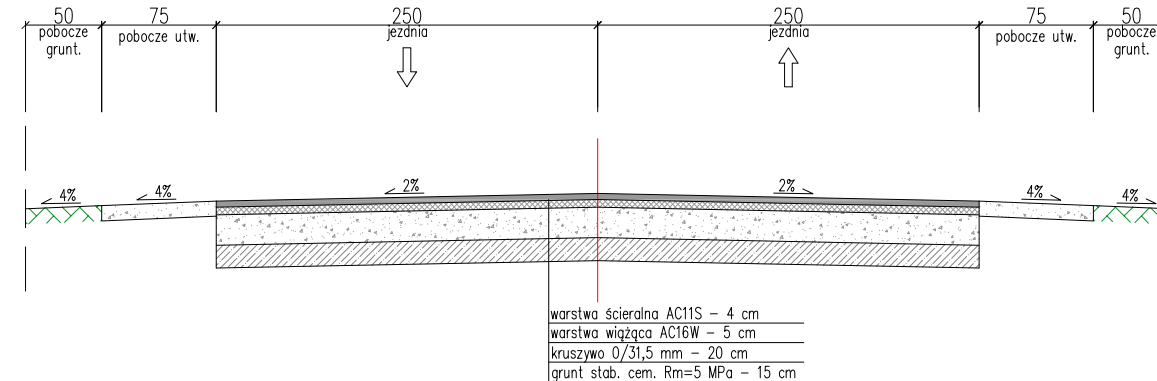

Przekrój normalny 5
(nowa konstrukcja odcinek prosty i łuki $R \geq 120$ m)

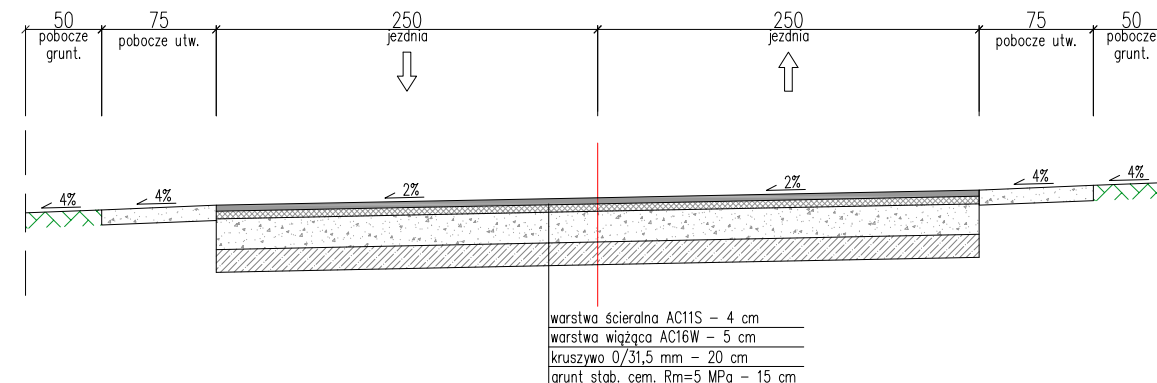

Przekrój normalny 6 (łuki $R < 120$ m)



Inwestor:		Miasto i Gmina Łasin ul. Radzyńska 2, 86-320 Łasin		
Jednostka projektowa:		Kulczyk Projekty Łukasz Kulczyk ul. Kosynierów Gdychskich 27/42, 86-300 Grudziądz tel. 500 46 16 59, e-mail: biuro@kulczykiprojekty.pl		
Nazwa i adres obiektu: <div style="font-size: 1.2em; font-weight: bold;">Przebudowa drogi gminnej nr 41302C (dz. 46/2) obręb Szynwałd - etap 1</div>				
Nazwa opracowania: <div style="font-size: 1.2em; font-weight: bold;">Projekt budowlano-wykonawczy</div>				
Tytuł rysunku: <div style="font-size: 1.2em; font-weight: bold;">Przekroje normalne</div>				Branza: DROGOWA
Funkcja	Imię i nazwisko	Specjalność Nr uprawnień	Podpis	Skala: 1: 500
Projektant	inż. Sławomir Miernik	konstrukcyjno-budowl. ABIT-OT/7131/15/2001		Stadium: PBW
Opracowujący	inż. Łukasz Kulczyk			Data: 20.12.2016
				Nr rysunku: D-4