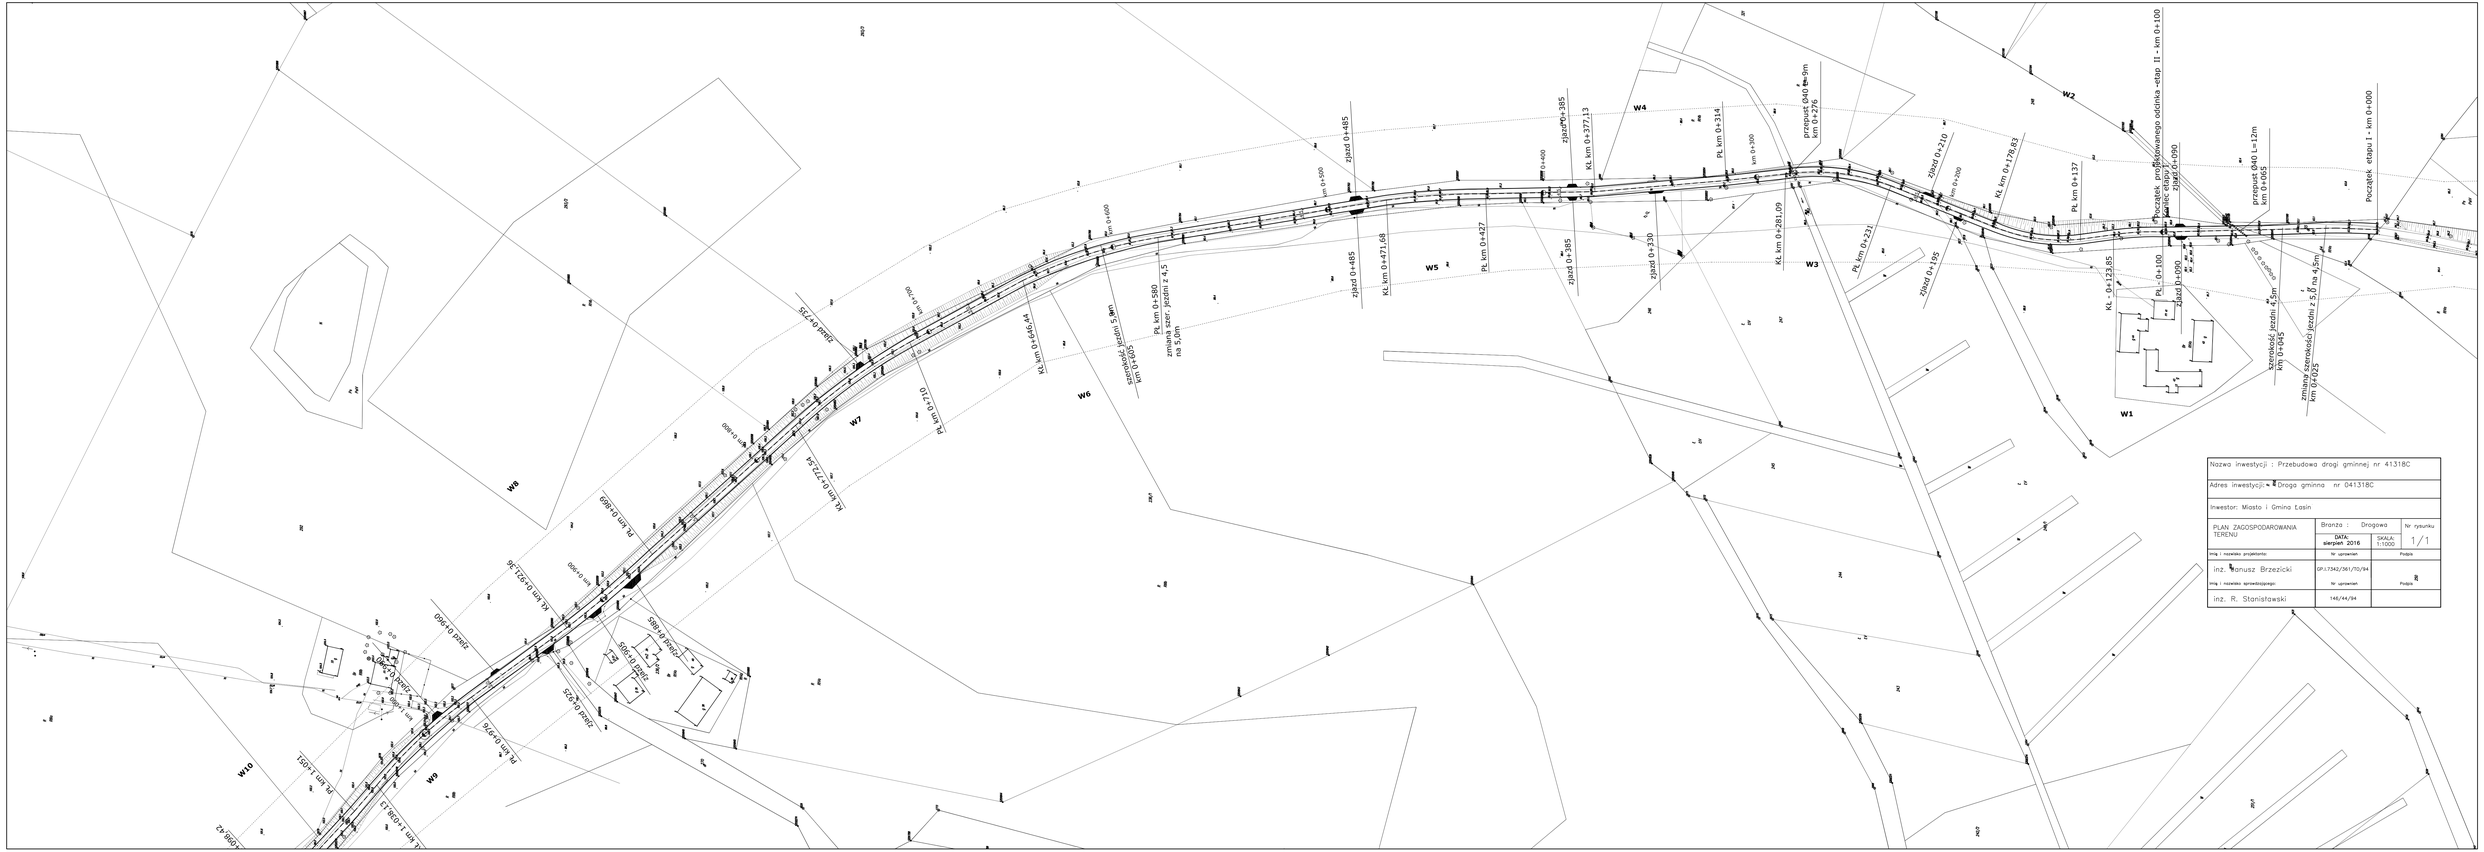


| | | |
|---|---|---|
| Nazwa inwestycji : Przebudowa drogi gminnej nr 41318C | | |
| Adres inwestycji: Droga gminna nr 041318C | | |
| Inwestor: Miasto i Gmina Łasin | | |
| PLAN ZAGOSPODAROWANIA TERENU | Branża : Drogowa | Nr rysunku |
| | DATA: sierpień 2016 | SKALA: 1:1000 | 1/1 |
| Imię i nazwisko projektanta: | | Podpis |
| inż. Janusz Brzezicki | GP.I.7342/361/70/94 | |
| Imię i nazwisko sprawdzającego: | Nr uprawnień | Podpis |
| inż. R. Stanisławski | 146/44/94 | |