


PROFIL PODŁUŻNY SKALA 1:200/2000

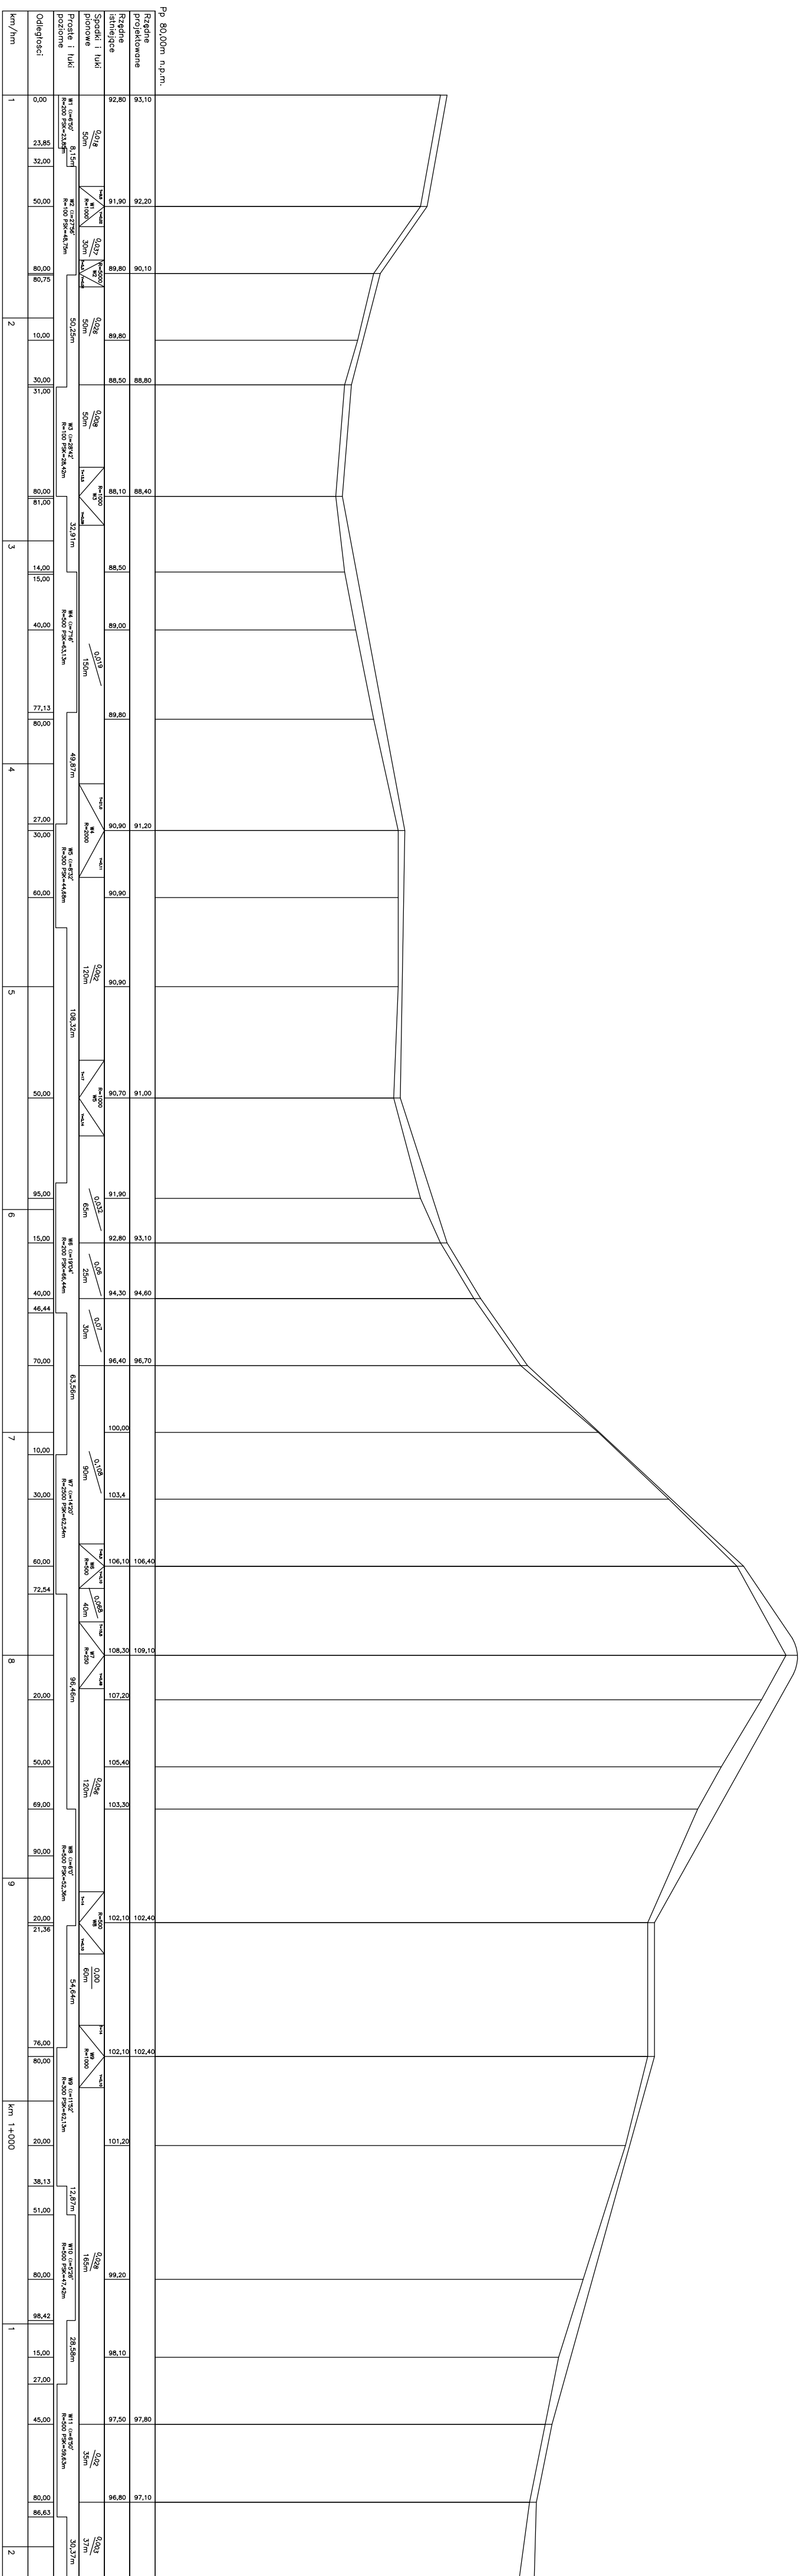

Nazwa inwestycji : Przebudowa drogi gminnej nr 41318C			
Adres inwestycji: Droga gminna		nr 041318C	
Inwestor: Miasto i Gmina Łasin			
PROFIL PODŁUŻNY		DATA: sierpień 2016	SKALA: 1:100
Imię i nazwisko projektanta:	Bronza	Nr uprawnień	Nr rysunku 3
inż. Janusz Brzezicki	Drogowa	GP.1.7342/361/T0/94	
Imię i nazwisko sprawdzającego:	Bronza	Nr uprawnień	Podpis
inż. R. Stanisławski	Drogowa	146/44/94	