


PRZEKRÓJ KONSTRUKCYJNY
odcinki
od km 0+100 do km 0+605
od km 0+875 do km 1+217
SKALA 1:50

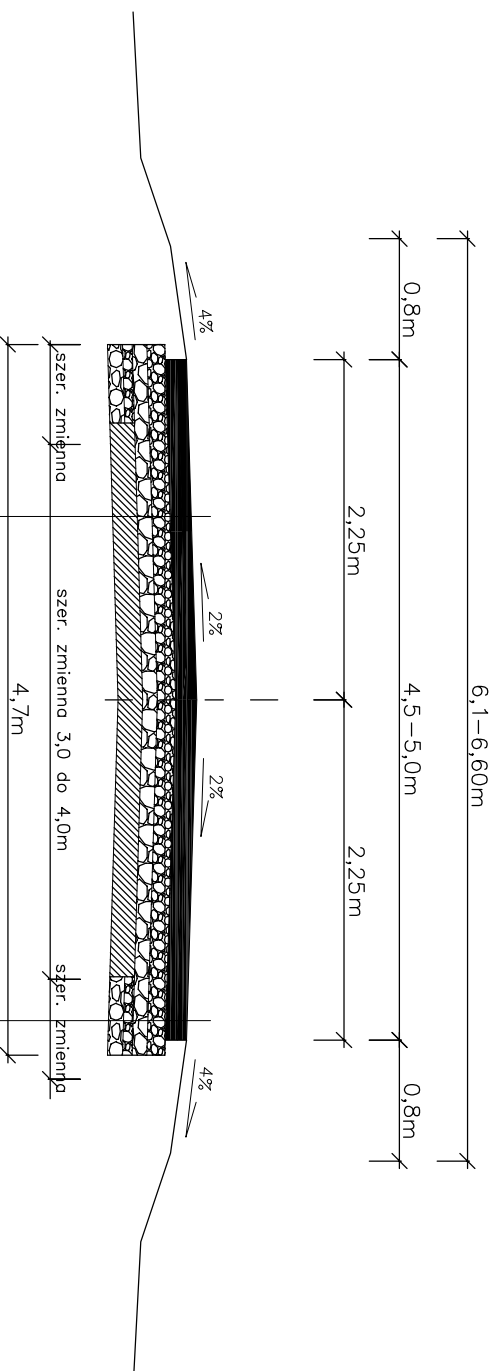

KONSTRUKCJA MAMIERZCHNI
4cm warstwa ścielająca z mieszanki min. bitumicznej
skroplenie emulsji asfaltowej
5cm warstwa wiążąca z mieszanki bitumicznej
skroplenie emulsji asfaltowej
8cm górna warstwa podbudowy z MNMSM
8cm dolna warstwa podbudowy z MNMSM
śr. 5cm warstwa wykończająca z MNMSM
Istniejąca podbudowa z kruszywa o grubości od 8cm do 10cm

poszerzenie podbudowy
10cm warstwa z MNSM
10cm warstwa odsączająca z piasku

Nazwa inwestycji : Przebudowa drogi gminnej nr 41318C			
Adres inwestycji:		Droga gminna nr 041318C	
Inwestor: Miasto i Gmina Łasin			
PRZEKŁÓŻ KONSTRUKCYJNY		DATA: sierpień 2016	SKALA: 1:50
Inię i nazwisko projektanta:		Bronza	Nr uprawnień
inż. Janusz Brzezicki		Drogowa	GP.1.7342/361/70/94
Inię i nazwisko sprawdzającego:		Bronza	Nr uprawnień
inż. R. Stanisławski		Drogowa	146/44/94
			Nr rysunku 40
			Podpis
			Podpis