


PRZEKRÓJ KONSTRUKCYJNY

odcinki

od km 0+605 do km 0+875

SKALA 1:50

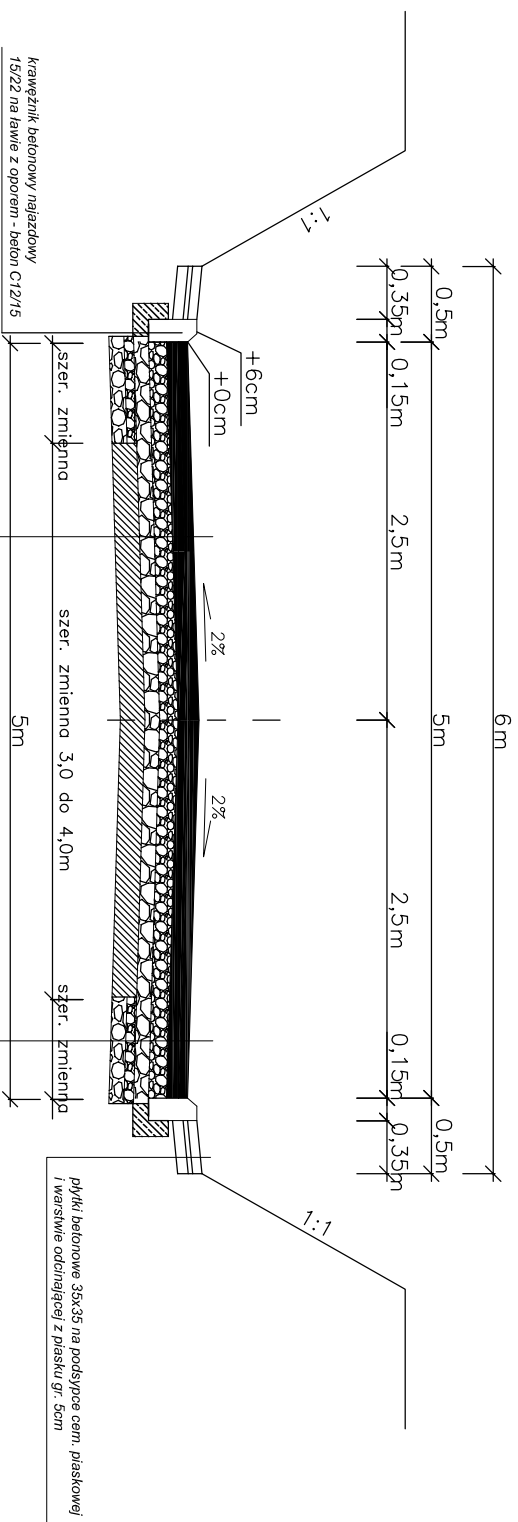

KONSTRUKCJA NAWIERZCHNI
4cm warstwa ścieralna z mieszanki min. bitumicznej
skroplenie emulsji asfaltowej
5cm warstwa wiążąca z mieszanki bitumicznej
skroplenie emulsji asfaltowej
8cm górna warstwa podbudowy z MNMSM
8cm dolna warstwa podbudowy z MNMSM
śr. 5cm warstwa wyrownawcza z MNMSM
Isiwnięcia podbudowa z kruszywa o grubość od 8cm do 10cm

poszerzenie podbudowy
10cm warstwa z MNSM
10cm warstwa odsączająca z piasku

Nazwa inwestycji : Przebudowa drogi gminnej nr 41318C			
Adres inwestycji: Droga gminna nr 041318C			
Inwestor: Miasto i Gmina Łasin			
PRZEKROJ KONSTRUKCYJNY		DATA: sierpień 2016	SKALA: 1:50
Imię i nazwisko projektanta:	Bronza	Nr uprawnień	Podpis
inż. Janusz Brzezicki	Drogowa	GP.I.7342/361/TO/94	
Imię i nazwisko sprawdzającego:	Bronza	Nr uprawnień	Podpis
inż. R. Stanisławski	Drogowa	146/44/94	
		Nr rysunku 4b	