


## Przekrój poziomy przez drenaż (przykład 5 nitek) Skala 1:100



## Przekrój pionowy wzdłużny przez drenaż Skala 1:100

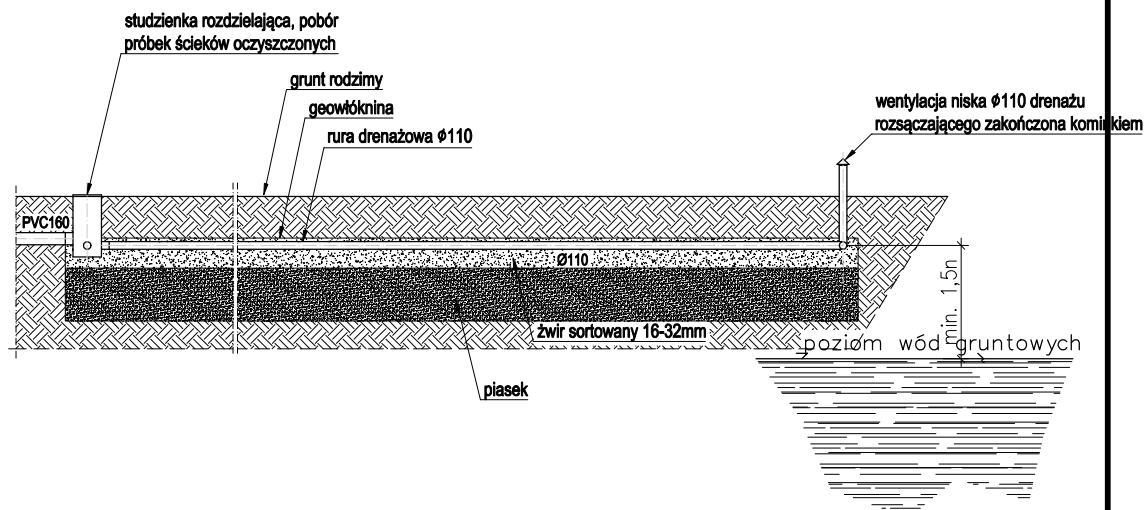

### Uwagi:

- Pozostałe drenaże montować analogicznie
- Ilość i długość nitek drenażowych wg mapy oraz zestawienia materiałów