

Stowarzyszenie Powiatowe w Orlim
Pocztę: Ośrodek kulturalny
(Geodezyjnej i Kartograficznej)

Pojawiła się możliwość nabywania
z oryginałem przeliczeń do państwowego zaskarżenia
geodezyjnego i ratyfikacji go w dniu
i zaewidencjonowanym pod nr


Mniejsza mapa nie może służyć
do celów państwowych.

Gruziądz, dnia 29 GRU. 2016

WYKONAWCA PRAC
FABRYKA KARTOGRAFICZNA
MIAŁO WYSTĄPIĆ, stało się powodem
na potrzeby powiatu

- Właściciel posesji jest zobowiązany do wyrażenia zgody na montaż elementów oczyszczalni na terenie jego działki nr 196/1, wykonanie prac ziemnych ręczno-mechanicznych związanych z wykonaniem-oczyszczalni, podłączenie zasilania elektrycznego oczyszczalni oraz na rozplantowanie ziemi pozostałej z wykupu na terenie działki, usunięcia przeszkód i obiektów z lokalizacji oczyszczalni (np. pojazdy, sprzęt rolniczy itp.)
- Należy umożliwić dostęp do wjazdu koparki w miejsce montażu oczyszczalni
- Odległość elementów oczyszczalni od granicy działki wynosi min. 2m.
- Wentylację wysoką poprowadzić po szczytowej ścianie budynku mieszkalnego i wyprowadzić ponad dach,
- W razie konieczności właściciel posesji na trasie kanalizacji musi przesadzić istniejące krzewy lub zostaną usunięte przez wykonawcę
- Wymiary i lokalizację sprawdzić w naturze
- W razie niezgodności skontaktować się z projektantem
- Nie wyklucza się występowania w terenie infrastruktury nie oznaczonej na mapie, napotkane przewody energetyczne, telekomunikacyjne, wodociągowe itp. Napotkane przewody zabezpieczyć przed uszkodzeniem poprzez zastosowanie rur osłonowych dwudzielnych
- Minimalny spadek dla kanalizacji: 1%, minimalne przykrycie 0.9m

- kanalizacja grawitacyjna
- kanalizacja tłoczna (jeżeli występuje)
- drenaż rozsączający
- wentylacja wysoka
- przewód elektryczny zasilający oczyszczalnię

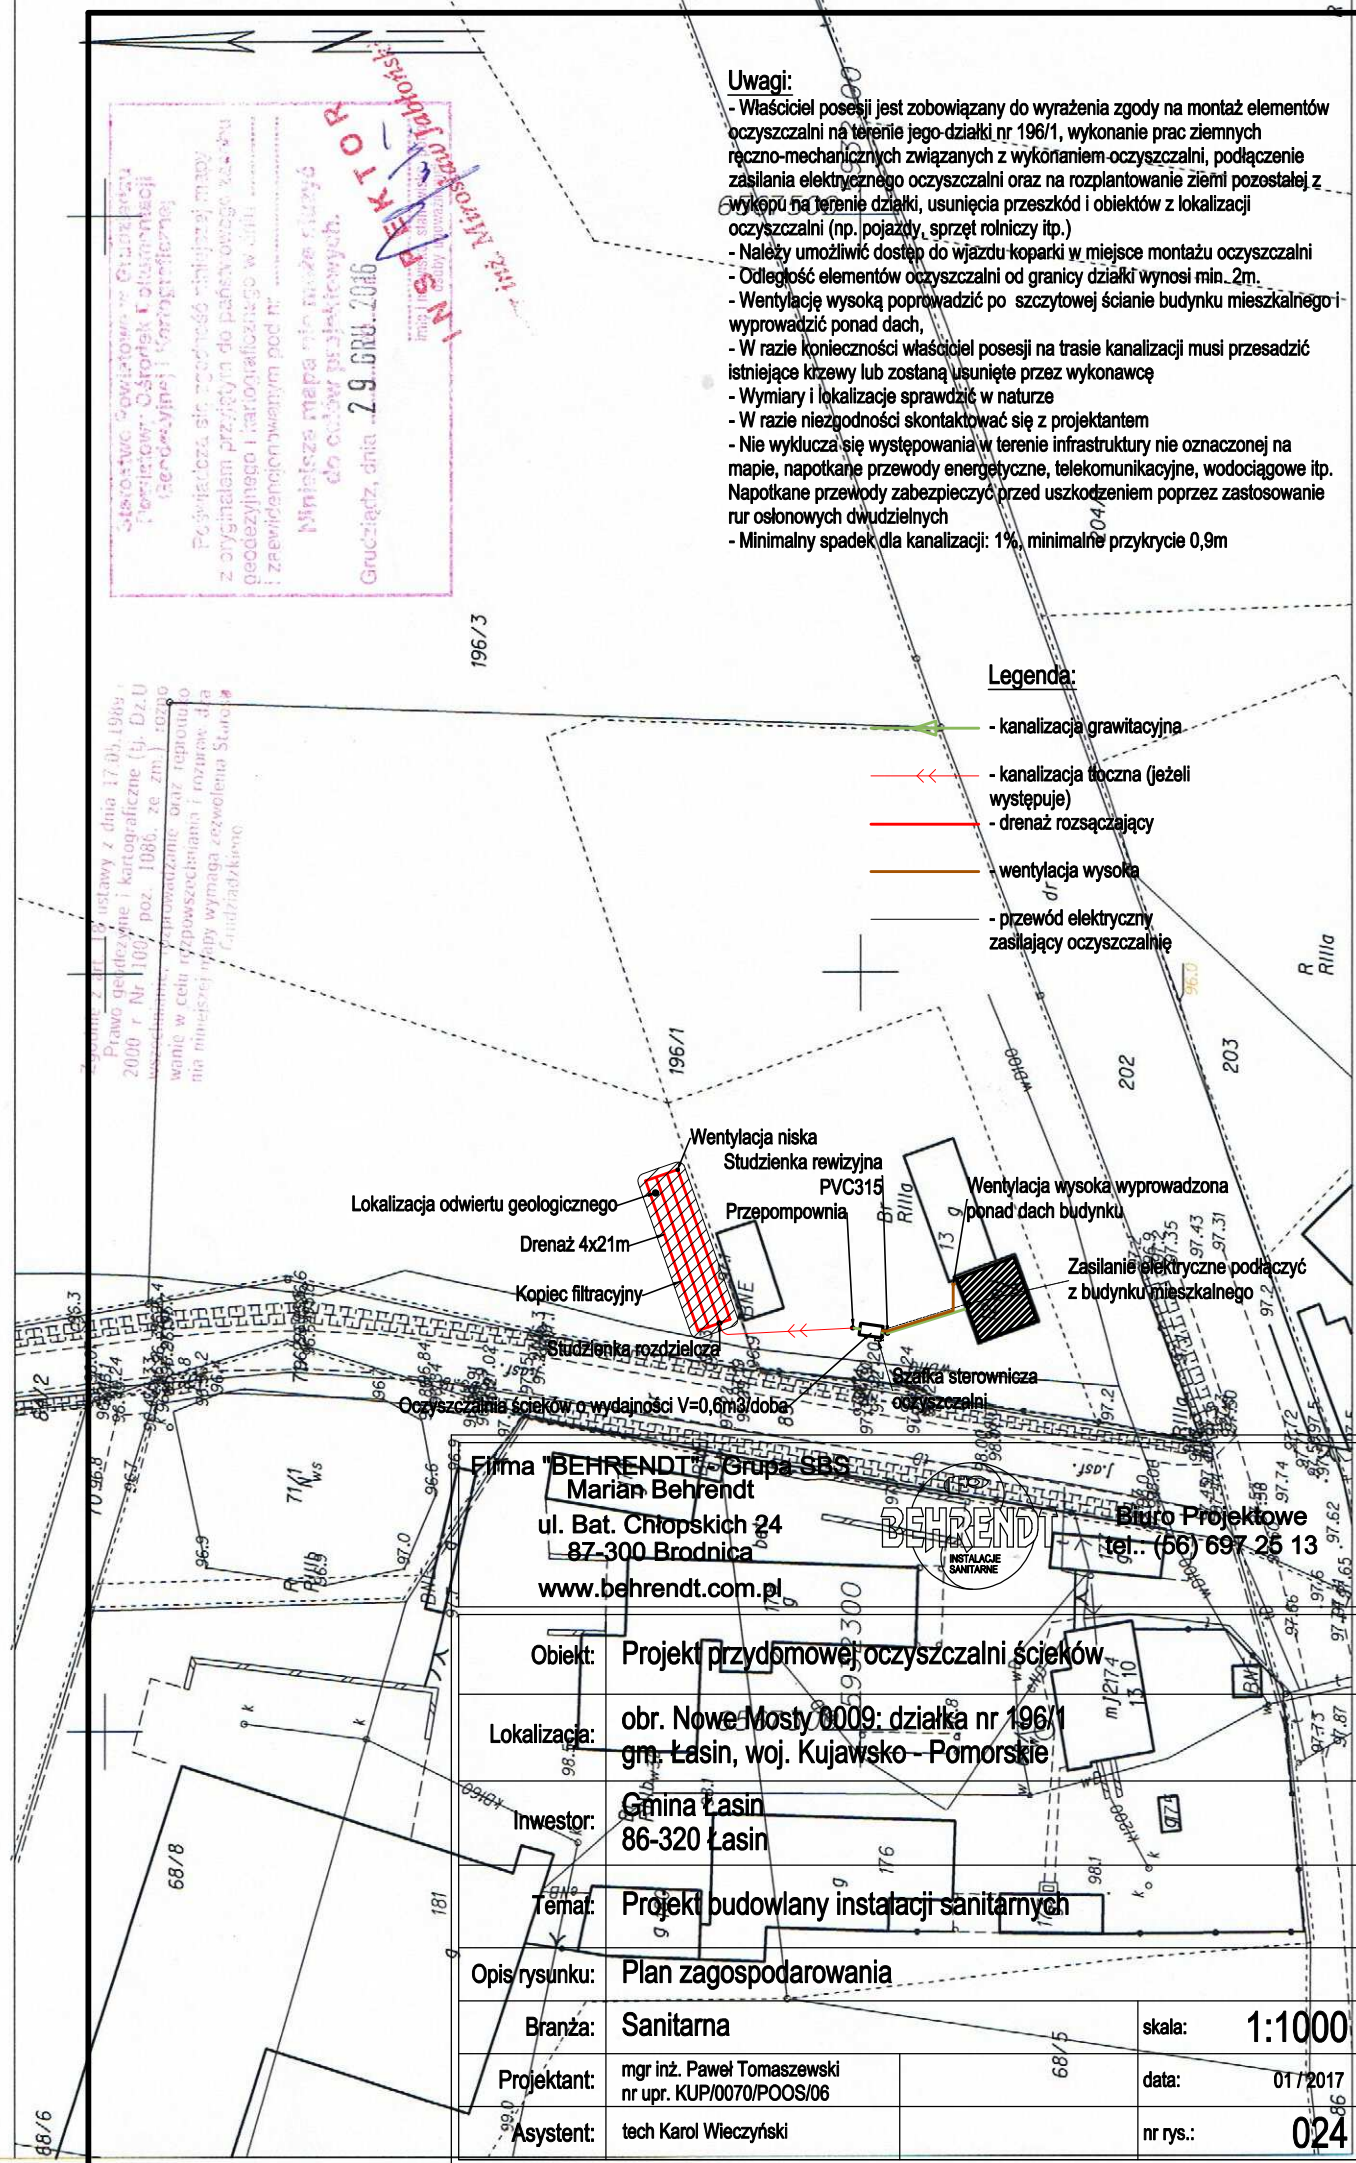

Obiekt: Projekt przydomowej oczyszczalni ścieków
Lokalizacja: obr. Nowe Mosty 0009; działka nr 196/1
gm. Łasin, woj. Kujawsko - Pomorskie
Inwestor: Gmina Łasin
86-320 Łasin
Temat: Projekt budowlany instalacji sanitarnych

Opis rysunku: Plan zagospodarowania

Branža:	Sanitarna
---------	-----------

skala:	1:1000
--------	--------

Projektant:	mgr inż. Paweł Tomaszewski nr upr. KUP/0070/POOS/06
-------------	--

data: 01/2017

Asystent: tech Karol Wieczyński

nr rys.: 024