


MAPA ZASADNICZA
obr. Jankowice 0004: dz. 135/1
SKALA 1:1000

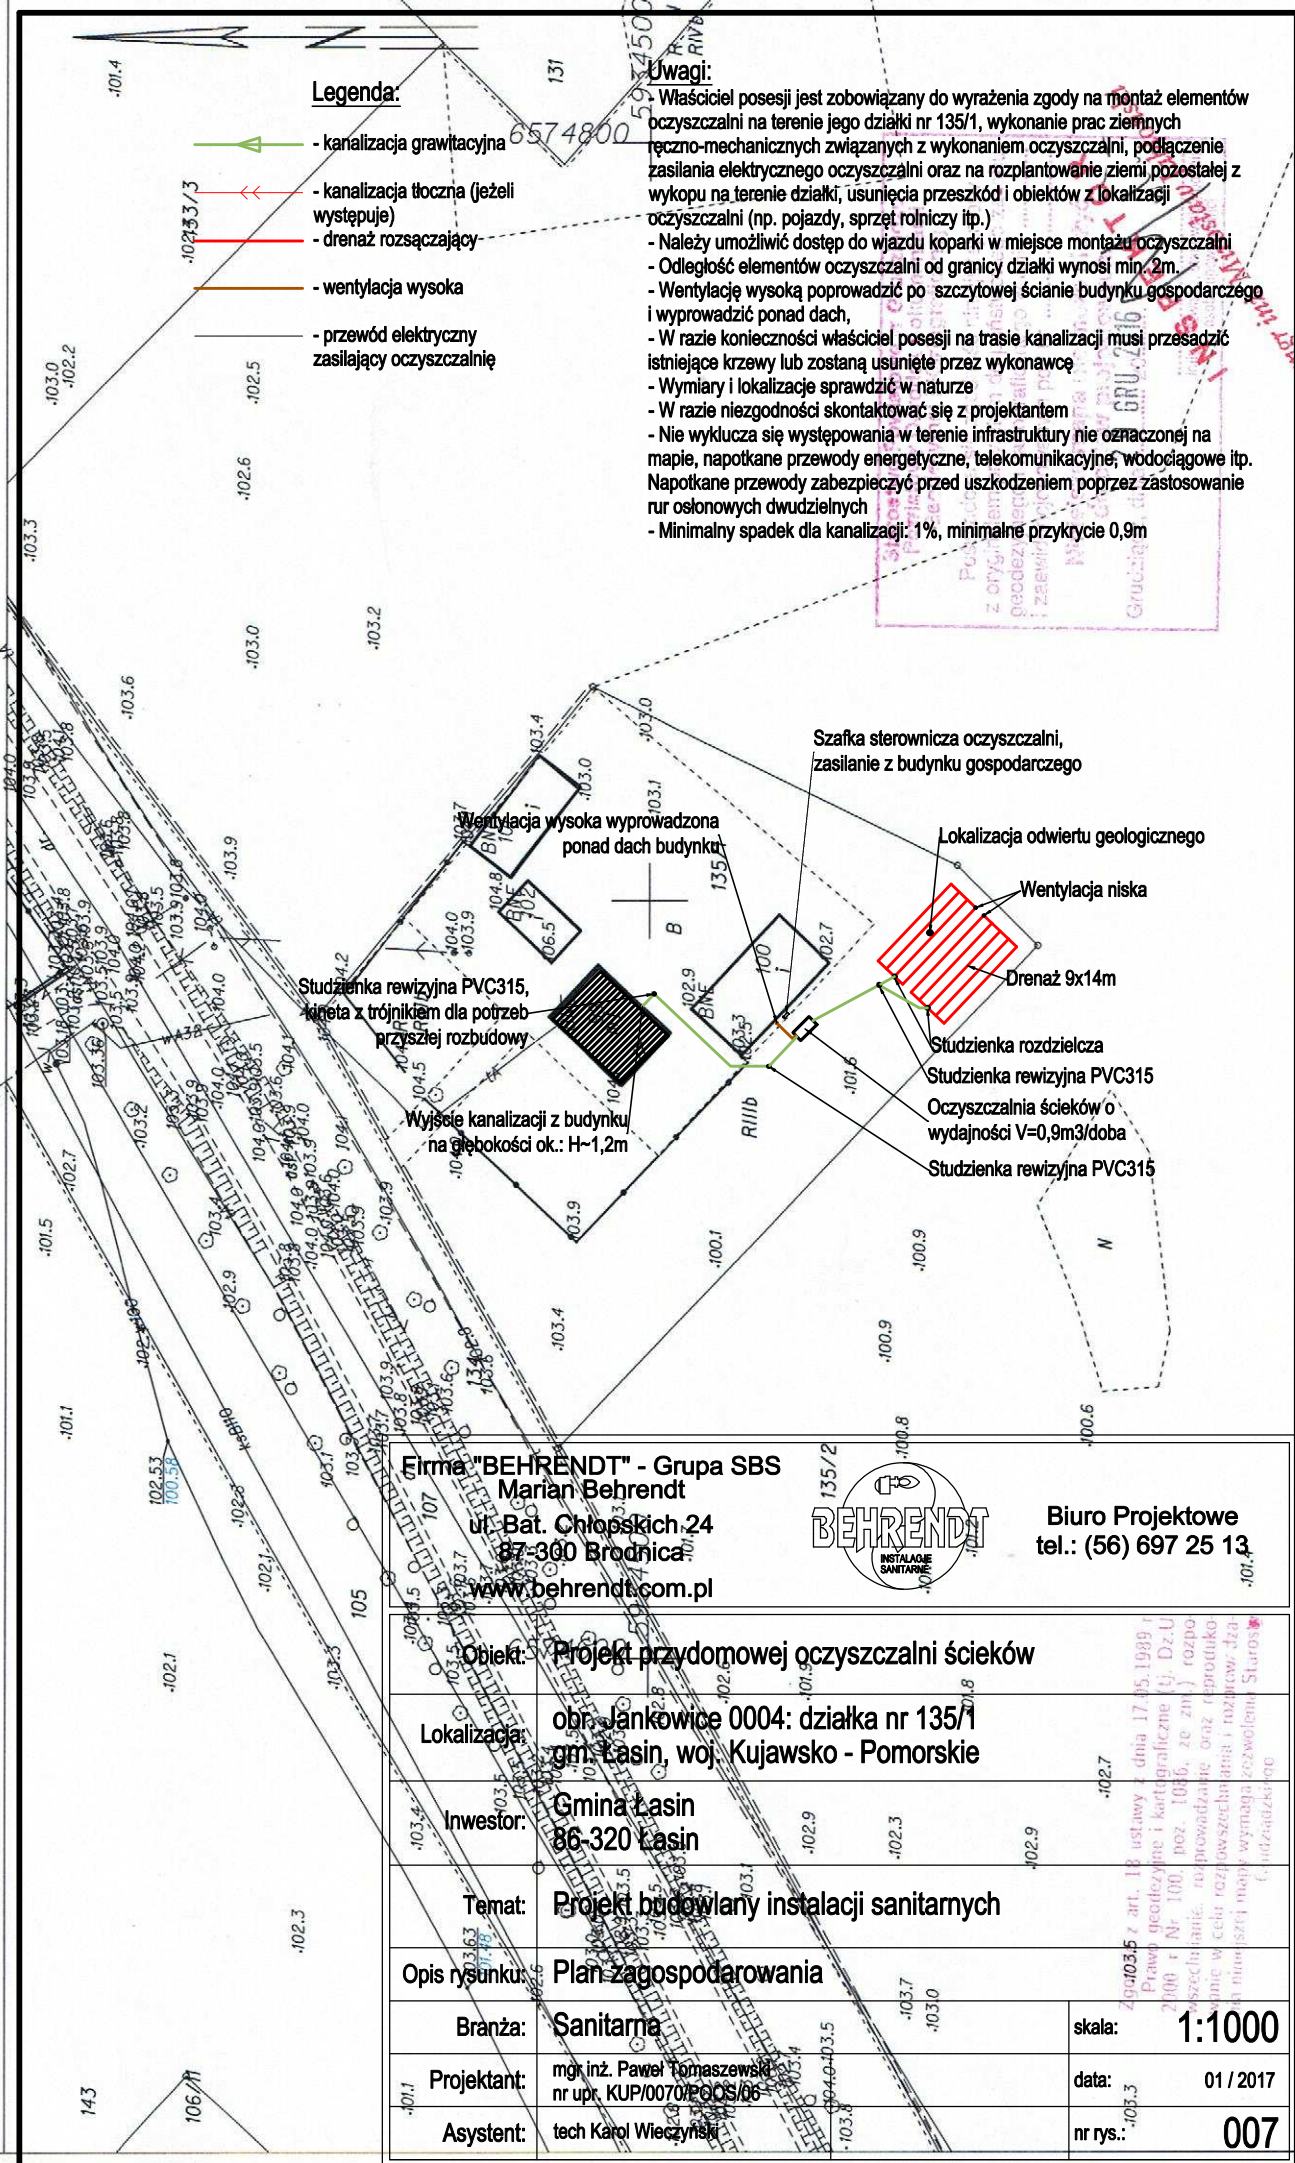

Firma "BEHRENDT" - Grupa SBS
Marian Behrendt
ul. Bat. Chłopskich 24
87-300 Brodnica
www.behrendt.com.pl



Biuro Projektowe
tel.: (56) 697 25 13

Objekt:	Projekt przydomowej oczyszczalni ścieków		
Lokalizacja:	obr. Jankowice 0004: działka nr 135/1 gm. Łasin, woj. Kujawsko - Pomorskie		
Inwestor:	Gmina Łasin 86-320 Łasin		
Temat:	Projekt budowlany instalacji sanitarnych		
Opis rysunku:	Plan zagospodarowania		
Branża:	Sanitarna	skala:	1:1000
Projektant:	mgr inż. Paweł Tomaszewski nr upr. KUP/0070/PCCS/06	data:	01 / 2017
Asystent:	tech Karol Wierczyński	nr rys.:	007