


PRZEKRÓJ KONSTRUKCYJNY SKALA 1:10

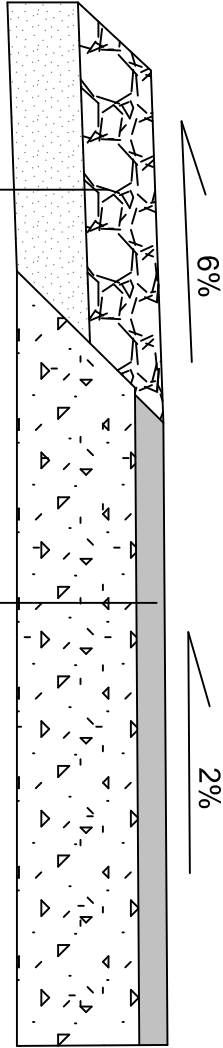

warstwa ścierna z mieszanki mineralno - asfaltowej gr. 4 cm +
dodatek do warstwy ściernacej na wyrównanie istniejącej nawierzchni
istniejąca nawierzchnia asfaltowa

pobocze z kruszywa naturalnego łamanego gr. 10 cm
warstwa odsączająca z piasku gr. 10cm
grunt rodzimy

URZĄD MIASTA I GMINY ŁASIN	
OBIEKT: Przebudowa drogi gminnej nr 041322C w miejscowości Zawda.	
WYKONAŁ: mgr inż. Rafał Kobrzyński	
SKALA: 1:10	RYS NR: 3