


PRZEKRÓJ NORMALNY SKALA 1:50

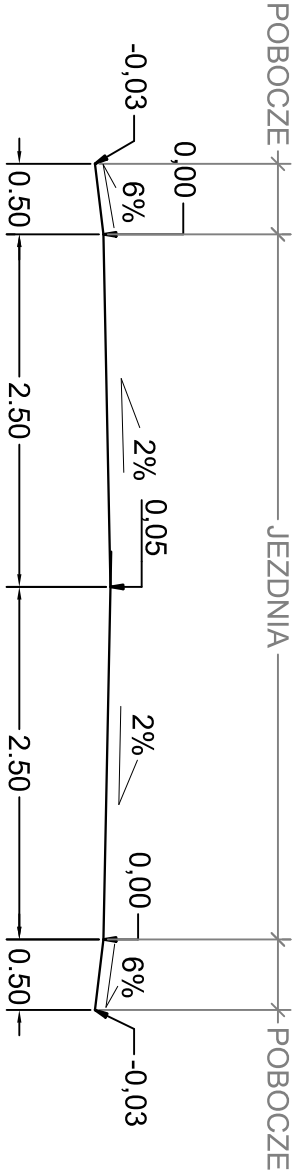

URZĄD MIASTA I GMINY ŁASIN

OBIEKT: Przebudowa drogi gminnej nr 041325C w miejscowości Wydrzno.

WYKONAŁ: mgr inż. Rafał Kobrzyński

SKALA: 1:50

RYS NR: 1