


PRZEMIANOWY KONSTRUKCYJNY SKALA 1:10

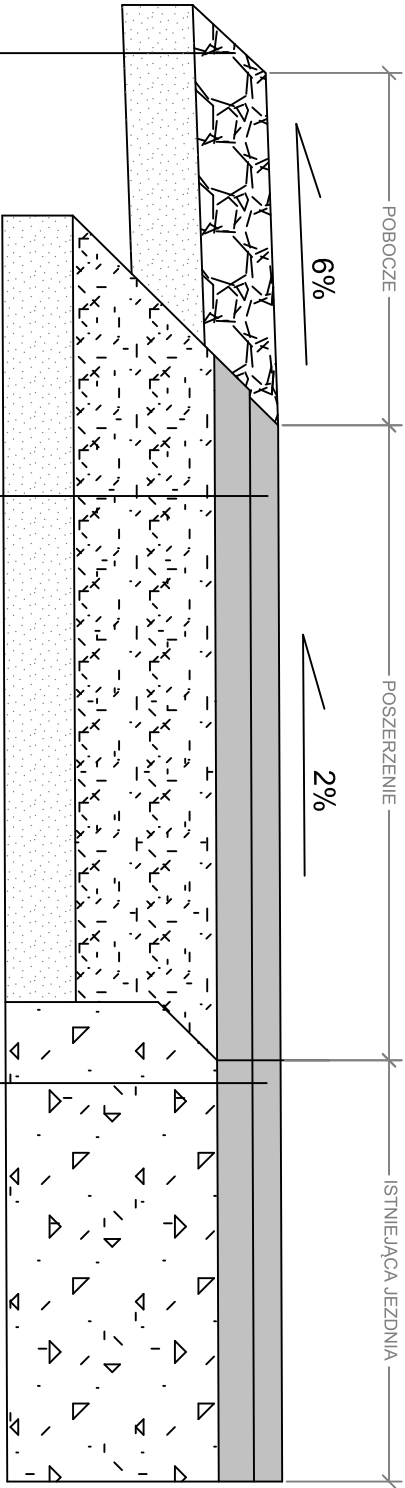

pobocze z kruszywa naturalnego łamanego gr. 10 cm
warstwa odsączająca z piasku gr. 10cm
grunt rodzimy

warstwa ściernalna z mieszanki mineralno - asfaltowej gr. 4 cm
warstwa wiążąca z mieszanki mineralno - asfaltowej gr. 5 cm
podbudowa z kruszywa naturalnego łamanego gr. 20cm
warstwa odsączająca z piasku gr. 10cm
grunt rodzimy

warstwa ściernalna z mieszanki mineralno - asfaltowej gr. 4 cm
warstwa wiążąca z mieszanki mineralno - asfaltowej gr. 5 cm
istniejąca nawierzchnia asfaltowa

URZĄD MIASTA I GMINY ŁASIN	
OBIEKT: Przebudowa drogi gminnej nr 041319C w miejscowości Huta Strzelce.	
WYKONAŁ: mgr inż. Rafał Kobrzyński	
SKALA: 1:10	RYS NR: 3