


PRZEKRÓJ NORMALNY SKALA 1:50

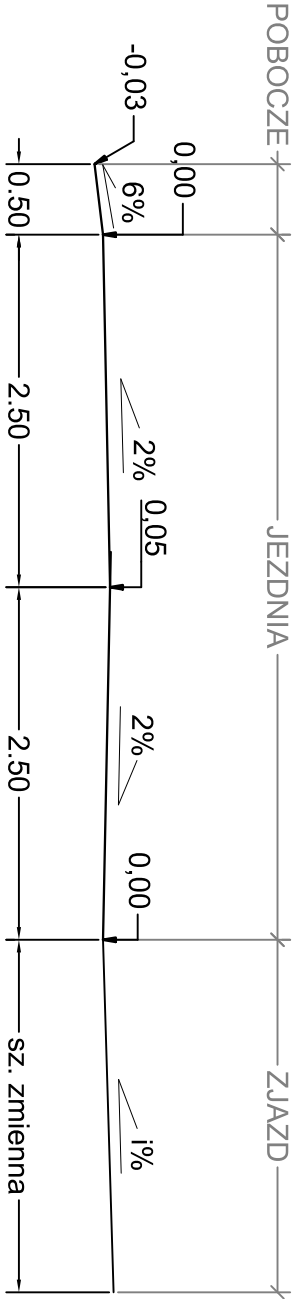

URZĄD MIASTA I GMINY ŁASIN	
OBIEKT: Przebudowa drogi gminnej nr 041319C w miejscowości Huta Strzelce.	
WYKONAŁ: mgr inż. Rafał Kobrzyński	
SKALA: 1:50	RYS NR: 2