
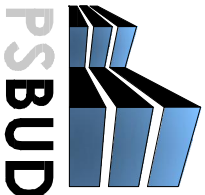


Przekrój zeskokczni skoku w dal i trójskoku

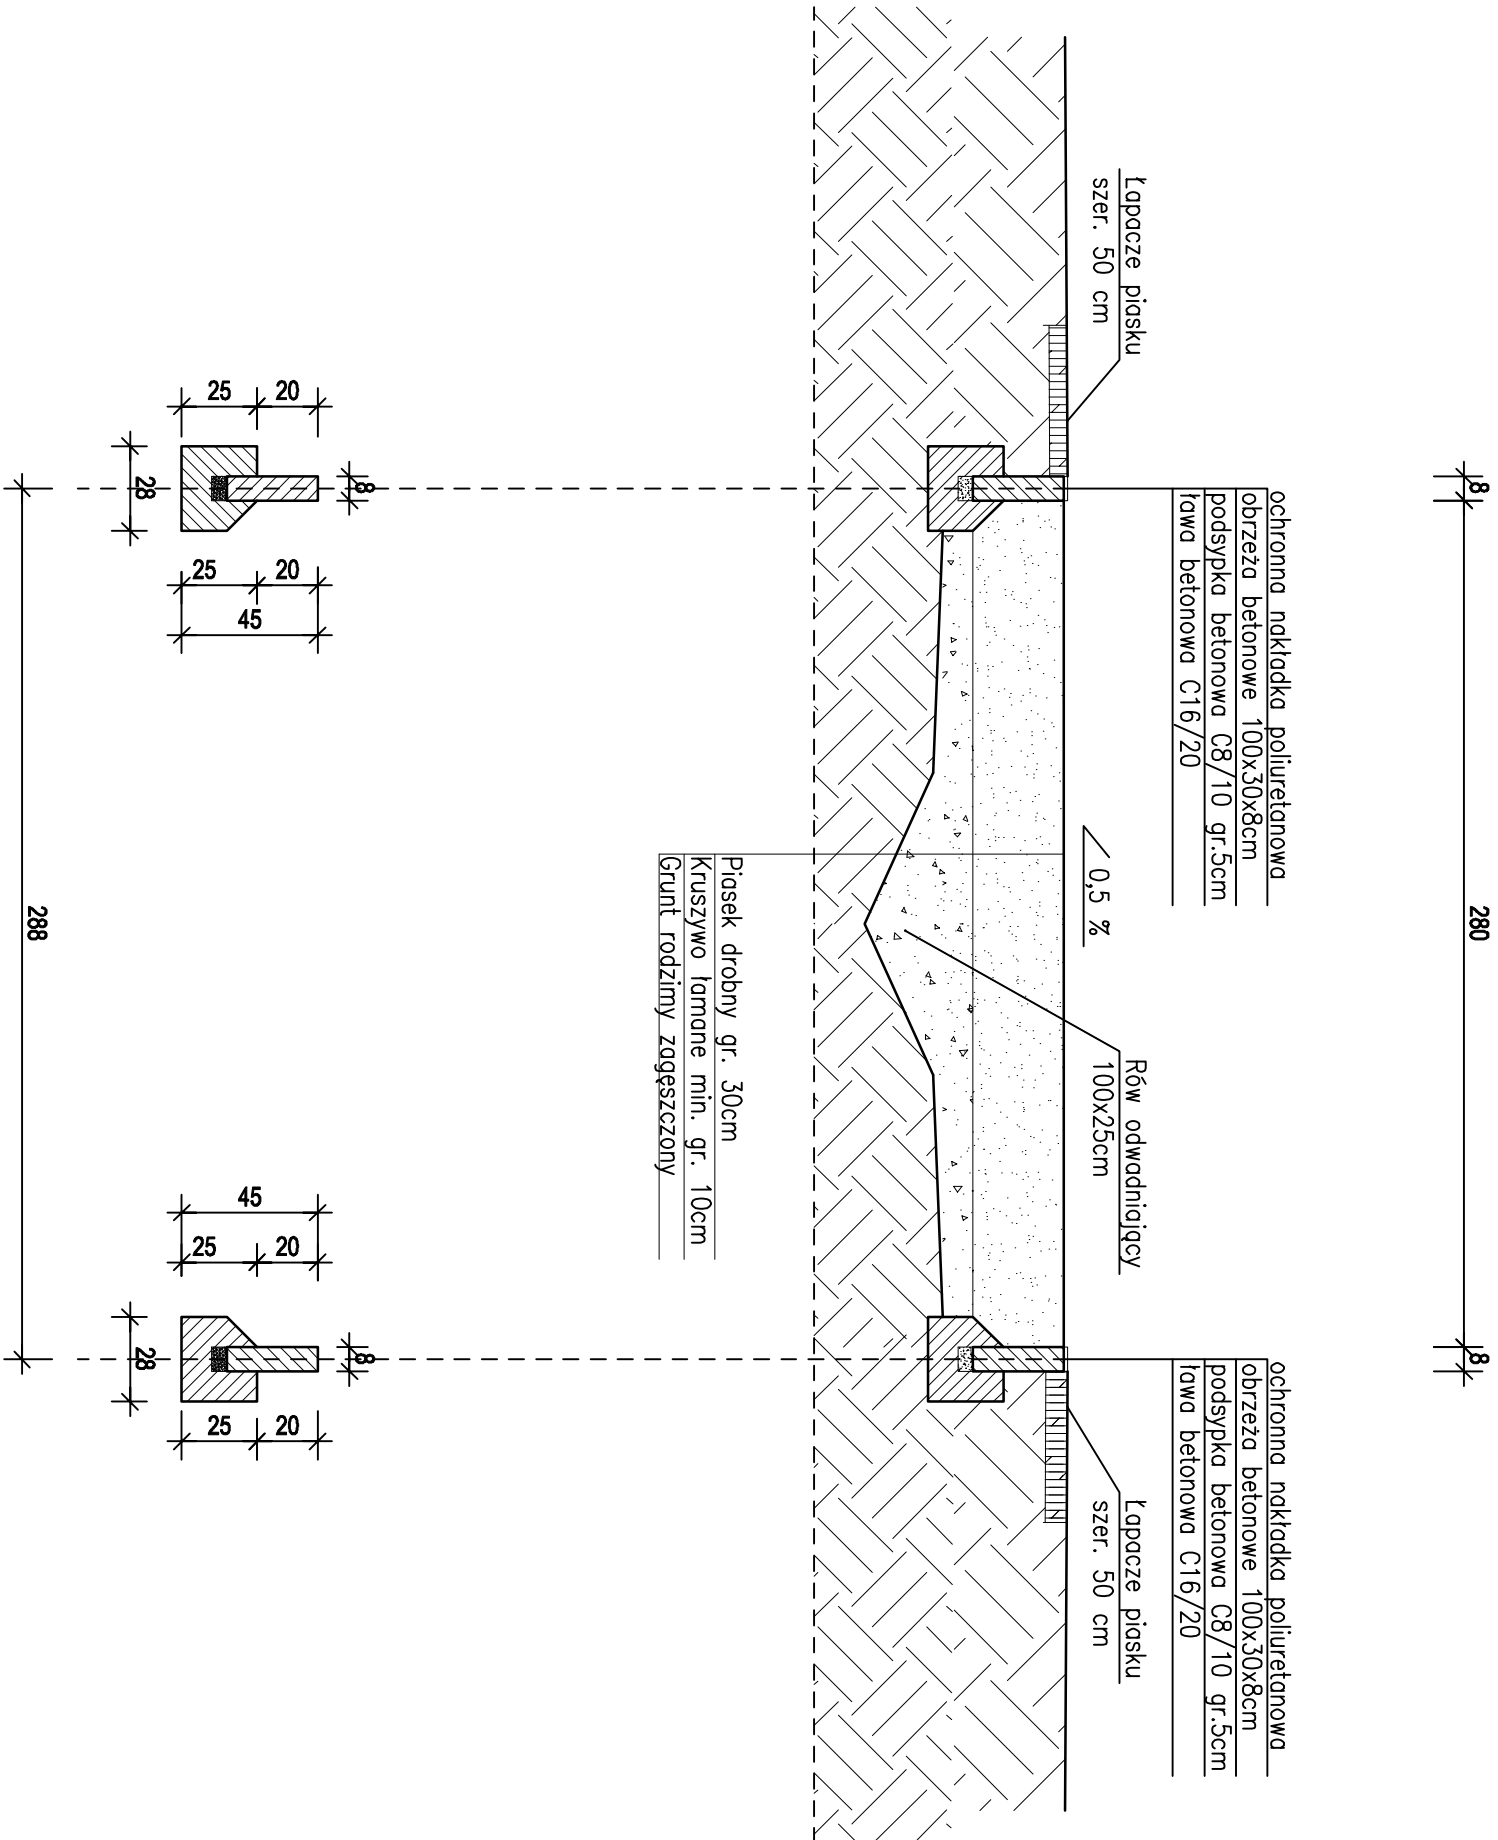

Pracownia projektowa architektoniczno - budowlana  
"PSBUD" mgr inż. Piotr Świrzyński  
86-302 Wątkowo Szlacheckie 87 G  
tel. kom. 607-820-777  
e-mail: psbud@interia.pl

INWESTOR: Miasto i Gmina Łasin  
ul. Radzyńska 2, 86-320 Łasin

INWESTYCJA: Wykonanie projektu architektoniczno-budowlanego przebudowy  
i modernizacji Stadionu Miejskiego w Łasinie

LOKALIZACJA: ul. Tysiąclecia, dz. nr 627, obr. 0021, jedn. ew. 040603\_4 Łasin miasto

NAZWA RYSUNKU:

Przekrój zeskokczni skoku w dal i trójskoku

SKALA:

1:25

BRANŻA:

Budowlana

FAZA:

Projekt budowlano - wykonawczy

DATA:

19.11.2016r.

NR ARKUSZA

B3.1

FUNKCJA:	AUTOR:	NR UPRAWNIEN	SPECJALNOŚĆ	PODPIS
PROJEKTANT	mgr inż. arch. Radosław Głowacki	8/KPOKK/2015	ARCHITEKTONICZNA	
PROJEKTANT	mgr inż. Piotr Świrzyński	KUP/0130/PWOK/09	KONSTRUKCJA	