
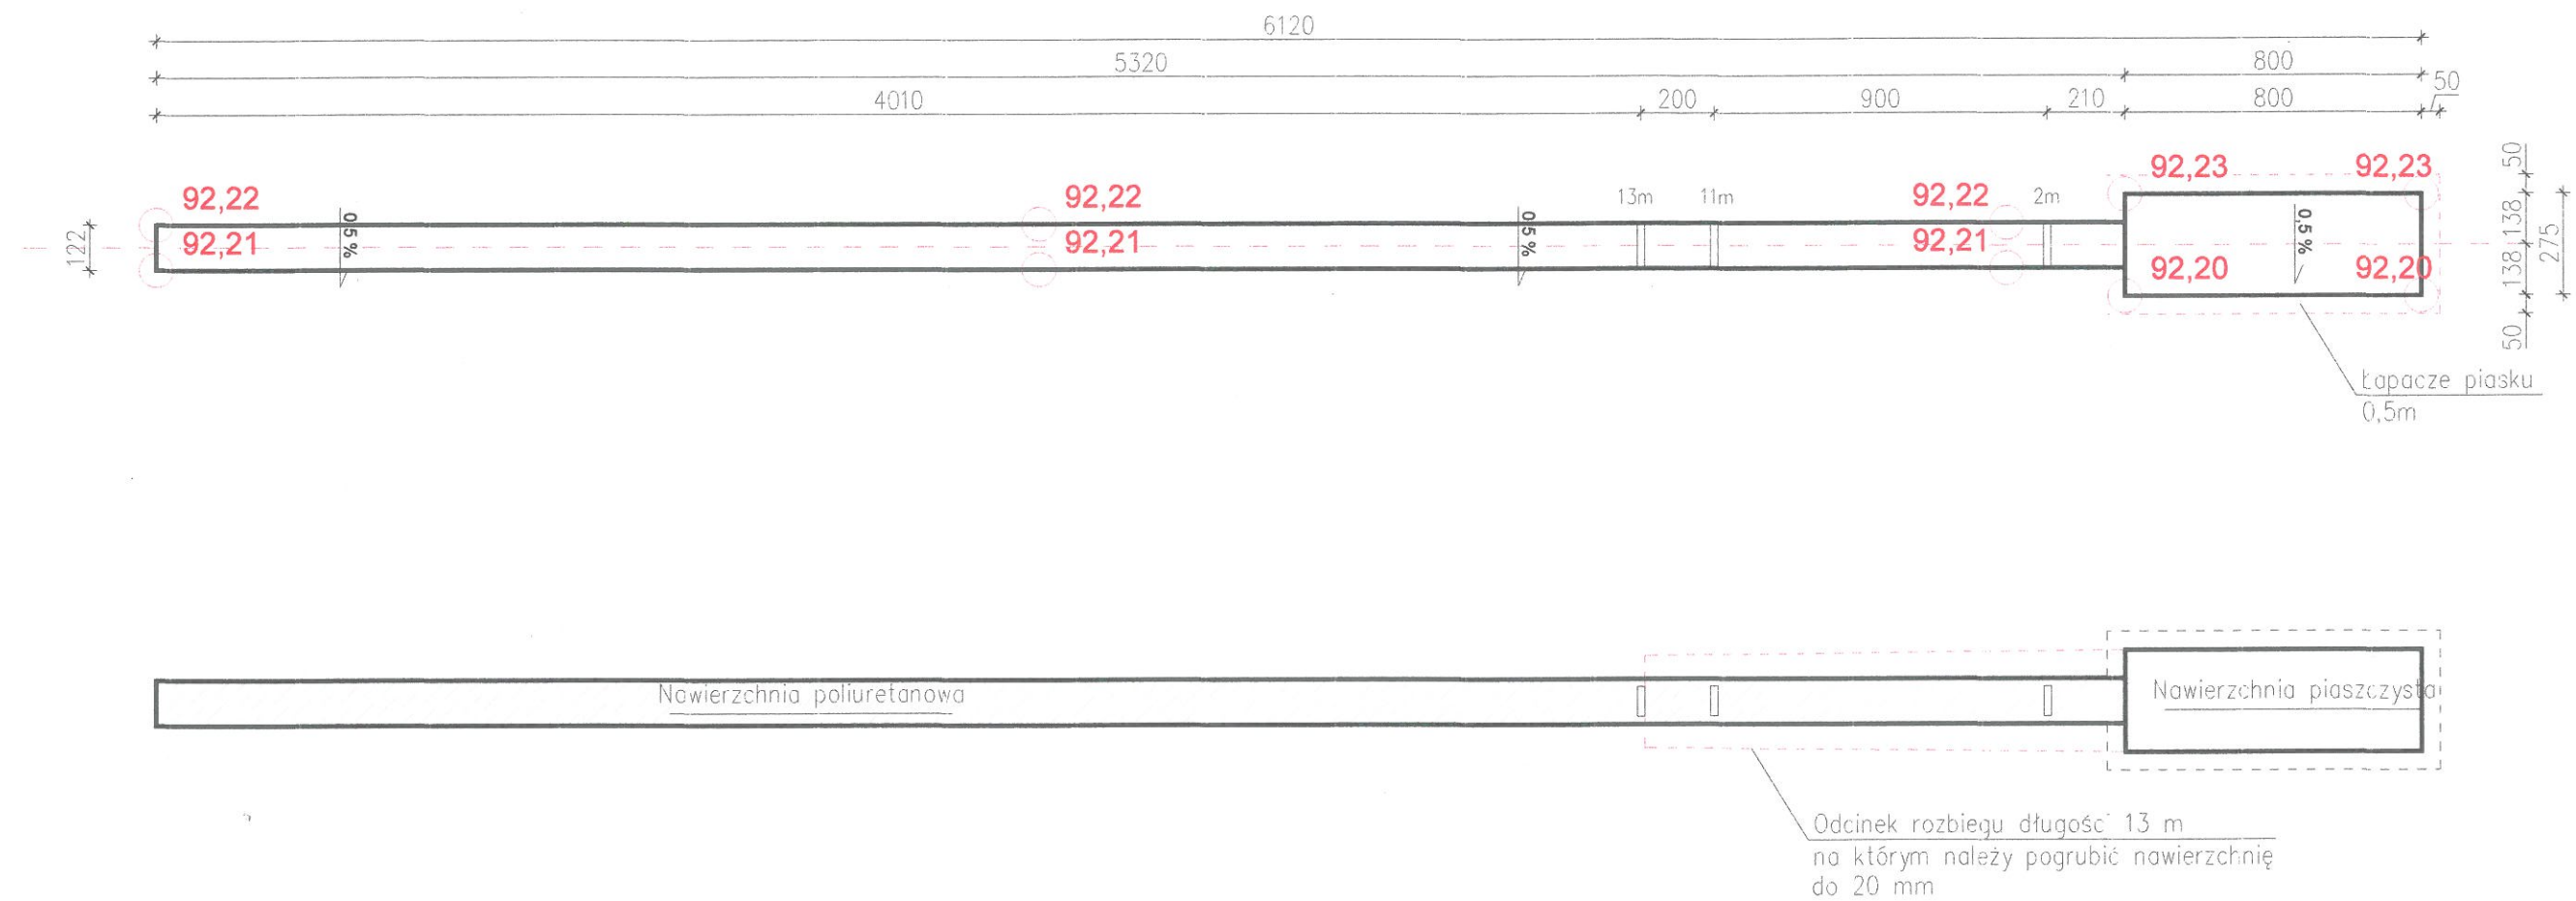


# SKOK W DAL + TRÓJSKOK

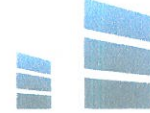

Skocznia do skoku w dal i trójskoku o nawierzchni poliuretanowej i zeskoku o nawierzchni piaszczystej.  
Kolor: RAL2002  
Długość nabiegu: 53 m  
Długość zeskocznii: 8 m  
Wokół zeskocznii, w odległości 0,5 m, projektuje się łopacze piasku.

INWESTOR:		Miasto i Gmina Łasin ul. Radzyńska 2, 86-320 Łasin	
INWESTYCJA:		Wykonanie projektu architektoniczno-budowlanego przebudowy i modernizacji Stadionu Miejskiego w Łasinie	
LOKALIZACJA:		ul. Tysiąclecia, dz. nr 627, obr. 0021, jedn. ew. 040603_4 Łasin miasto	
		<b>Pracownia projektowa architektoniczno - budowlana "PSBUD" mgr inż. Piotr Świrzyński</b> 86-302 Wąldowo Szlacheckie 87 G tel. kom. 607-820-777 e-mail: psbud@interia.pl	
NAZWA RYSUNKU:		SKALA:	BRANŻA:
Skok w dal + trójskok		1:200	Budowlana
FAZA:	DATA:	NR ARKUSZA	
Projekt budowlano - wykonawczy	19.11.2016r.	B3	
FUNKCJA:	AUTOR:	NR UPRAWNIEN	SPECJALNOŚĆ
PROJEKTANT	mgr inż. arch. Radosław Głowacki	8/KPOKK/2015	ARCHITEKTONICZNA
PROJEKTANT	mgr inż. Piotr Świrzyński	KUP/0130/PWOK/09	KONSTRUKCJA
PODPIS:		PODPIS:	
