
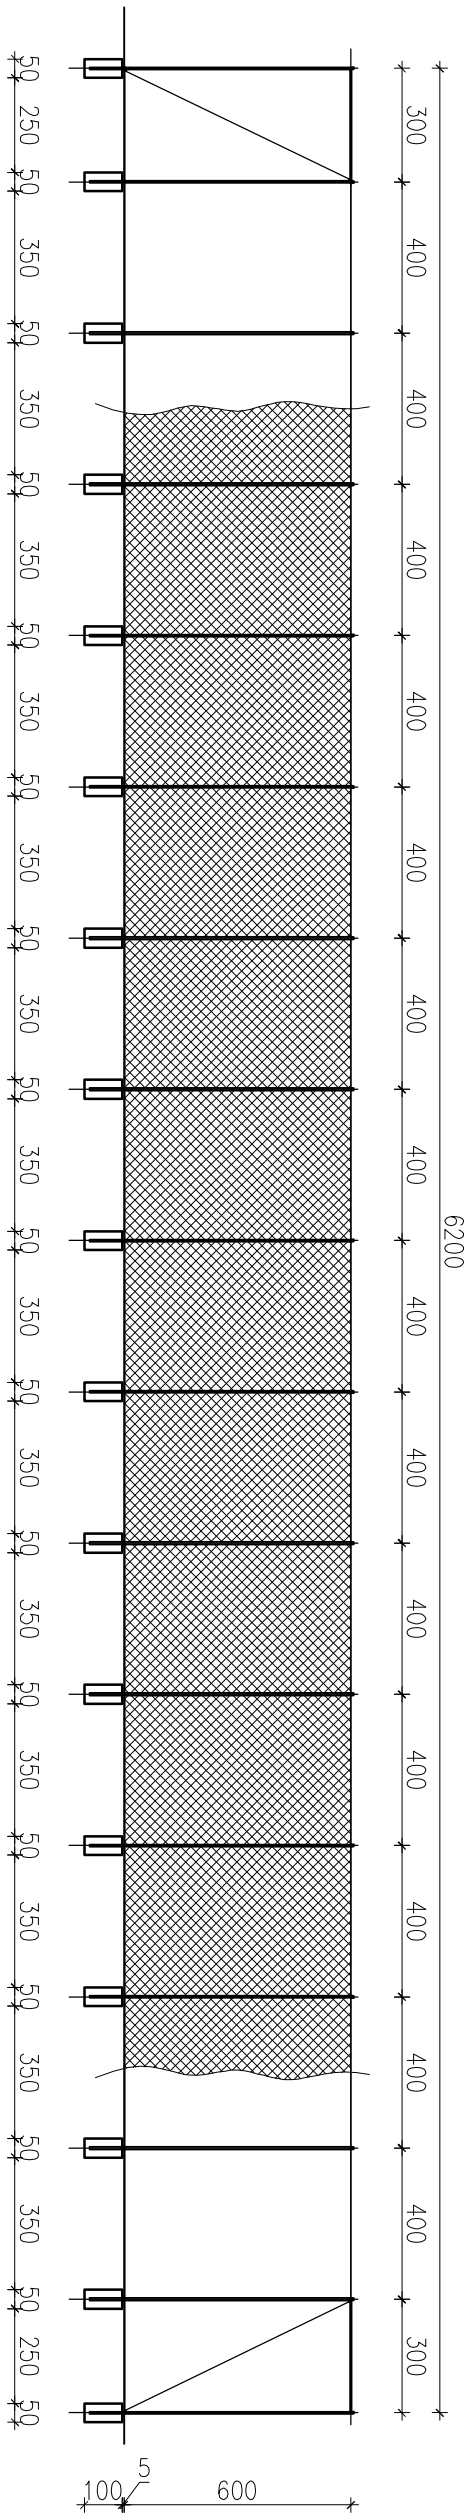


P R O J E K T O W A N E   P I Ł K O C H W Y T Y   B O I S K A   G Ł Ó W N E G O

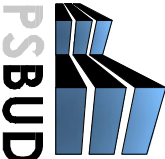

UWAGA:

Dopuszcza się zastosowanie innego systemu piłkochwyty, pod warunkiem zatwierdzenia przez Inwestora proponowanego rozwiązania, oraz spełnienia wymaganych warunków geometrycznych, w tym wysokości 6 m. Piłkochwyty wykonać należy w sposób zapewniający trwałe i bezpieczne użytkowanie (w szczególności należy zwrócić uwagę na właściwe osadzenie słupów, w sposób gwarantujący stabilność konstrukcji).

INWESTOR		Miasto i Gmina Łasin	
		ul. Radzyńska 2, 86-320 Łasin	
INWESTYCJA		Wykonanie projektu architektoniczno-budowlanego przebudowy i modernizacji Stadionu Miejskiego w Łasinie	
LOKALIZACJA		ul. Tysiąclecia, dz. nr 627, obr. 0021, jedn. ew. 040603_4 Łasin miasto	
<div><div><div></div><div>Pracownia projektowa architektoniczno - budowlana "PSBUD" mgr inż. Piotr Świrzyński</div><div>86-302 Wałkowo Szlacheckie 87 G tel. kom. 607-820-777 e-mail: psbud@interia.pl</div></div></div>			
NAZWA RYSUNKU		SKALA	
Projektowane piłkochwyty boiska głównego		1:200	
BRAWA:		Budowlana	
FAZA		DATA	
Projekt budowlano - wykonawczy		19.11.2016r.	
NR ARKUSZA		B5.1	
FUNKCJA:		NR UPRAWNIENI	
AUTOR:		SPECJALNOŚĆ	
PROJEKTANT		ARCHITEKTONICZNA	
PROJEKTANT		KONSTRUKCJA	
mgr inż arch. Radosław Głowacki		8/KPOKK/2015	
mgr inż. Piotr Świrzyński		KUP/0130/PWOK/09	
PODPIS			