

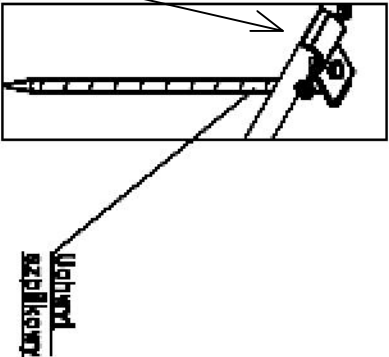


Bramka do piłki nożnej 7,32 x 2,44 m

szt. 2

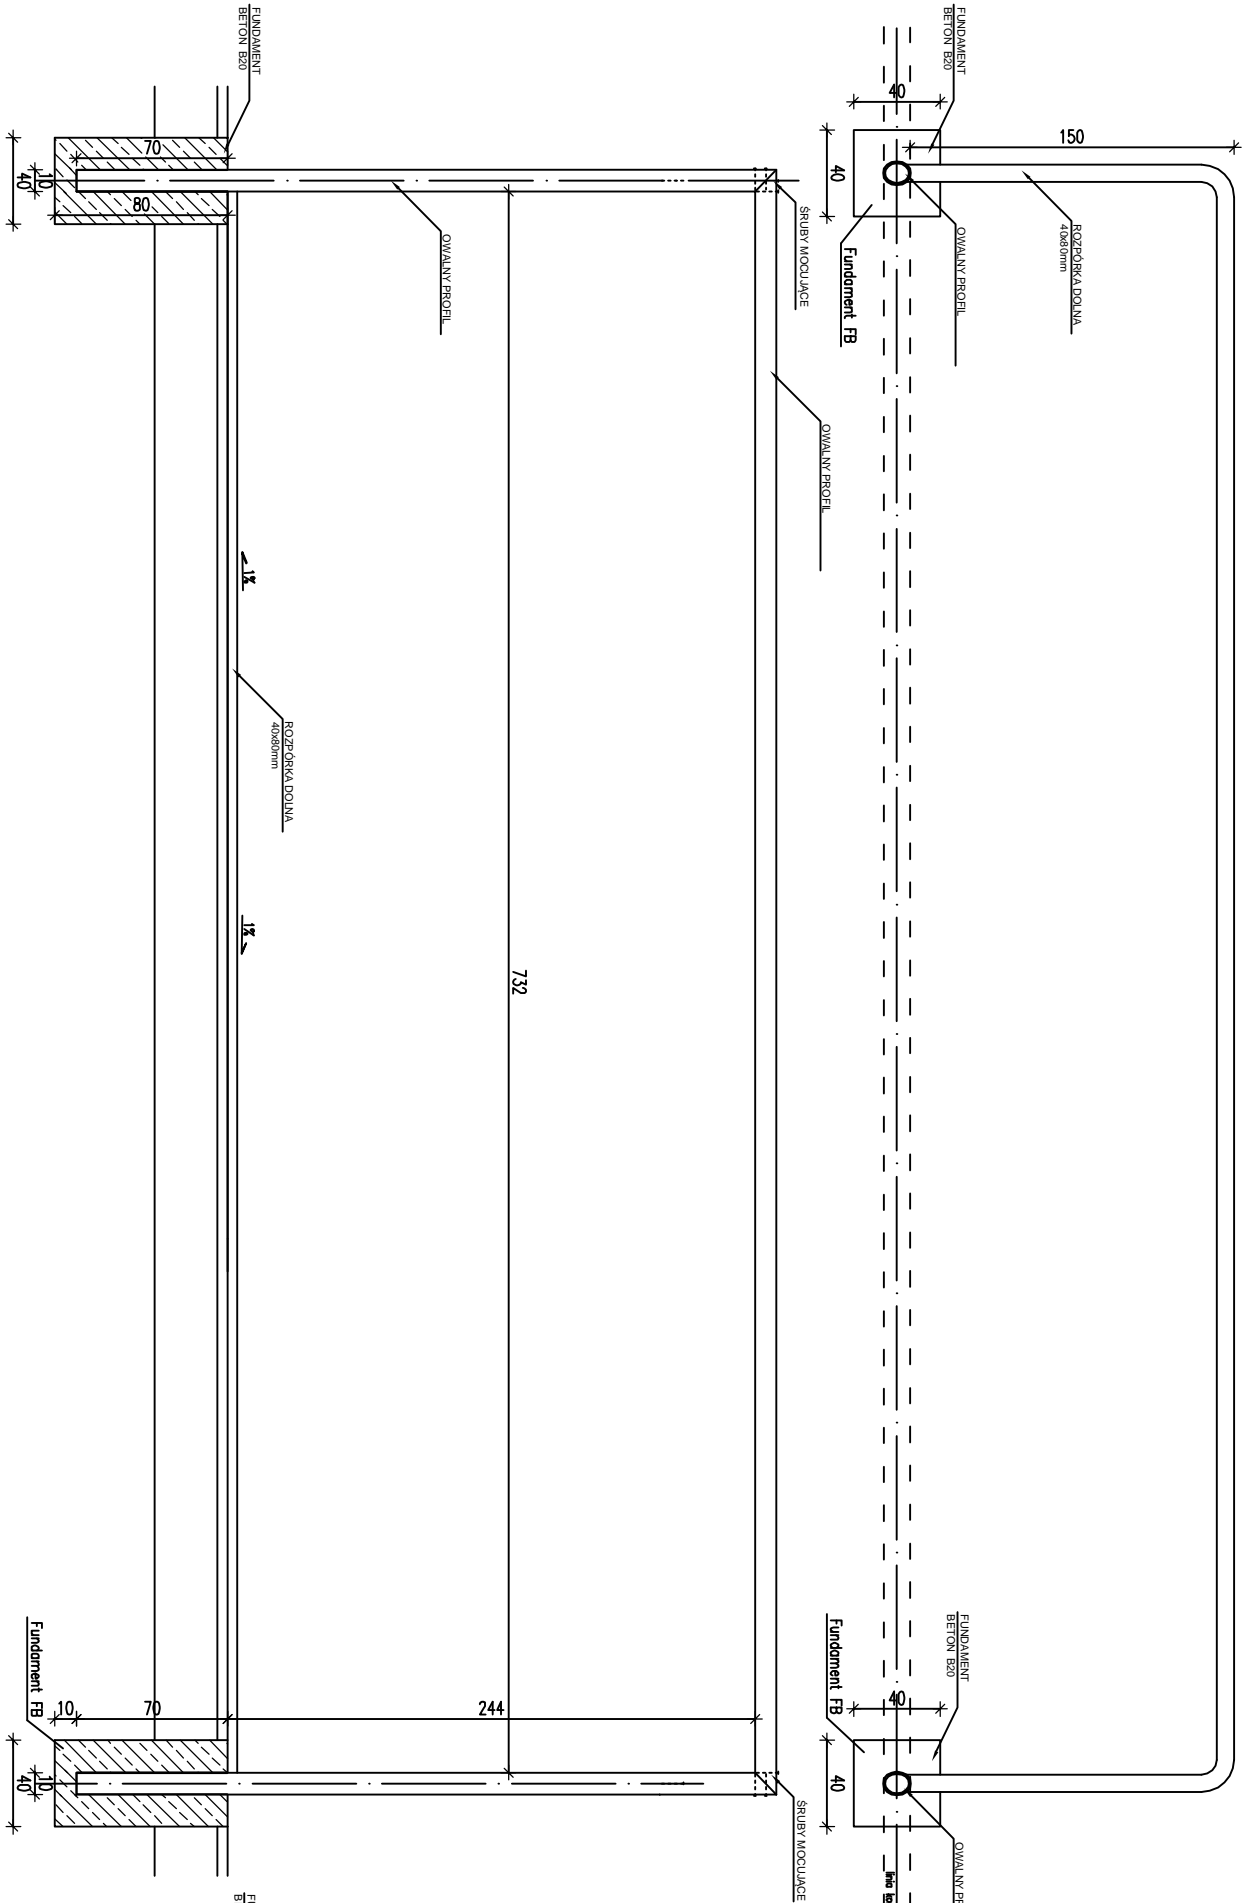

oraz jej głębokość.

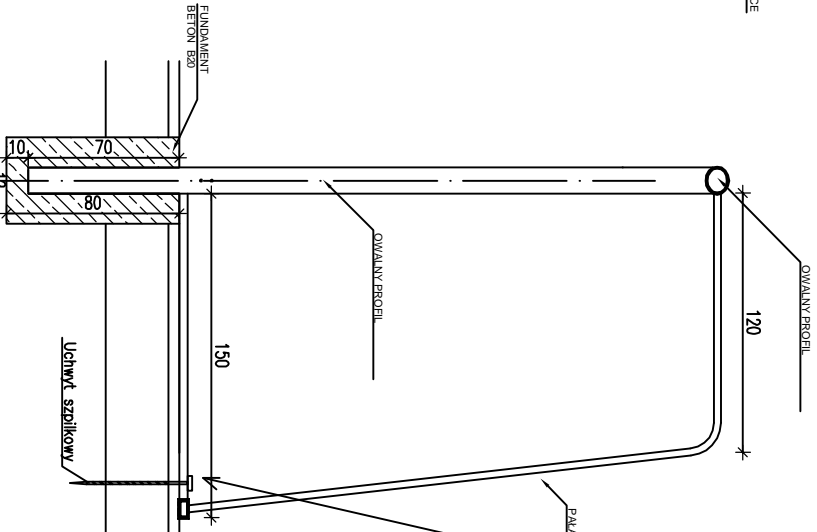

Uwaga: istnieje możliwość zastosowania bramki różniącej się co do detali tworzących jej konstrukcję. Należy jednak zwrócić uwagę na konieczność zastosowania bramki o przedstawionych wymiarach podstawowych (wymiar świetłq bramki

Należy zwrócić szczególną uwagę na prawidłowe zamocowanie konstrukcji bramki w sposób gwarantujący bezpieczeństwo jej użytkowania. Przed oddaniem bramki do użytkowania należy dokonać próbnego sprawdzenia jej zamocowania.

INWESTOR			
Miasto i Gmina Łasin			
ul. Radzyńska 2, 86-320 Łasin			
INWESTYCJA			
Wykonanie projektu architektoniczno-budowlanego przebudowy i modernizacji Stadionu Miejskiego w Łasinie			
LOKALIZACJA			
ul. Tysiąclecia, dz. nr 62/7, obr. 002/1, jedn. ew. 040603_4 Łasin miasto			
NAZWA RYSUNKU:			
Bramka boiska głównego			
SKALA:			
1:35			
BRANŻA:			
Budowlana			
FAZA			
Projekt budowlano - wykonawczy			
DATA:			
19.11.2016r.			
NR ARKUSZA			
B5.3			
FUNKCJA:			
AUTOR:			
NR UPRAWNIENI			
SPECJALNOŚĆ			
PODPIS			
PROJEKTANT			
mgr inż. arch. Radosław Głowacki			
8/RPOK/2015			
ARCHITEKTONICZNA			
PROJEKTANT			
mgr inż. Piotr Świrzyński			
KUP/O/30/PWOK/09			
KONSTRUKCJA			