



U K Ł A D
I S T N I E J Ą C E G O
B O I S K A G Ł Ó W N E G O

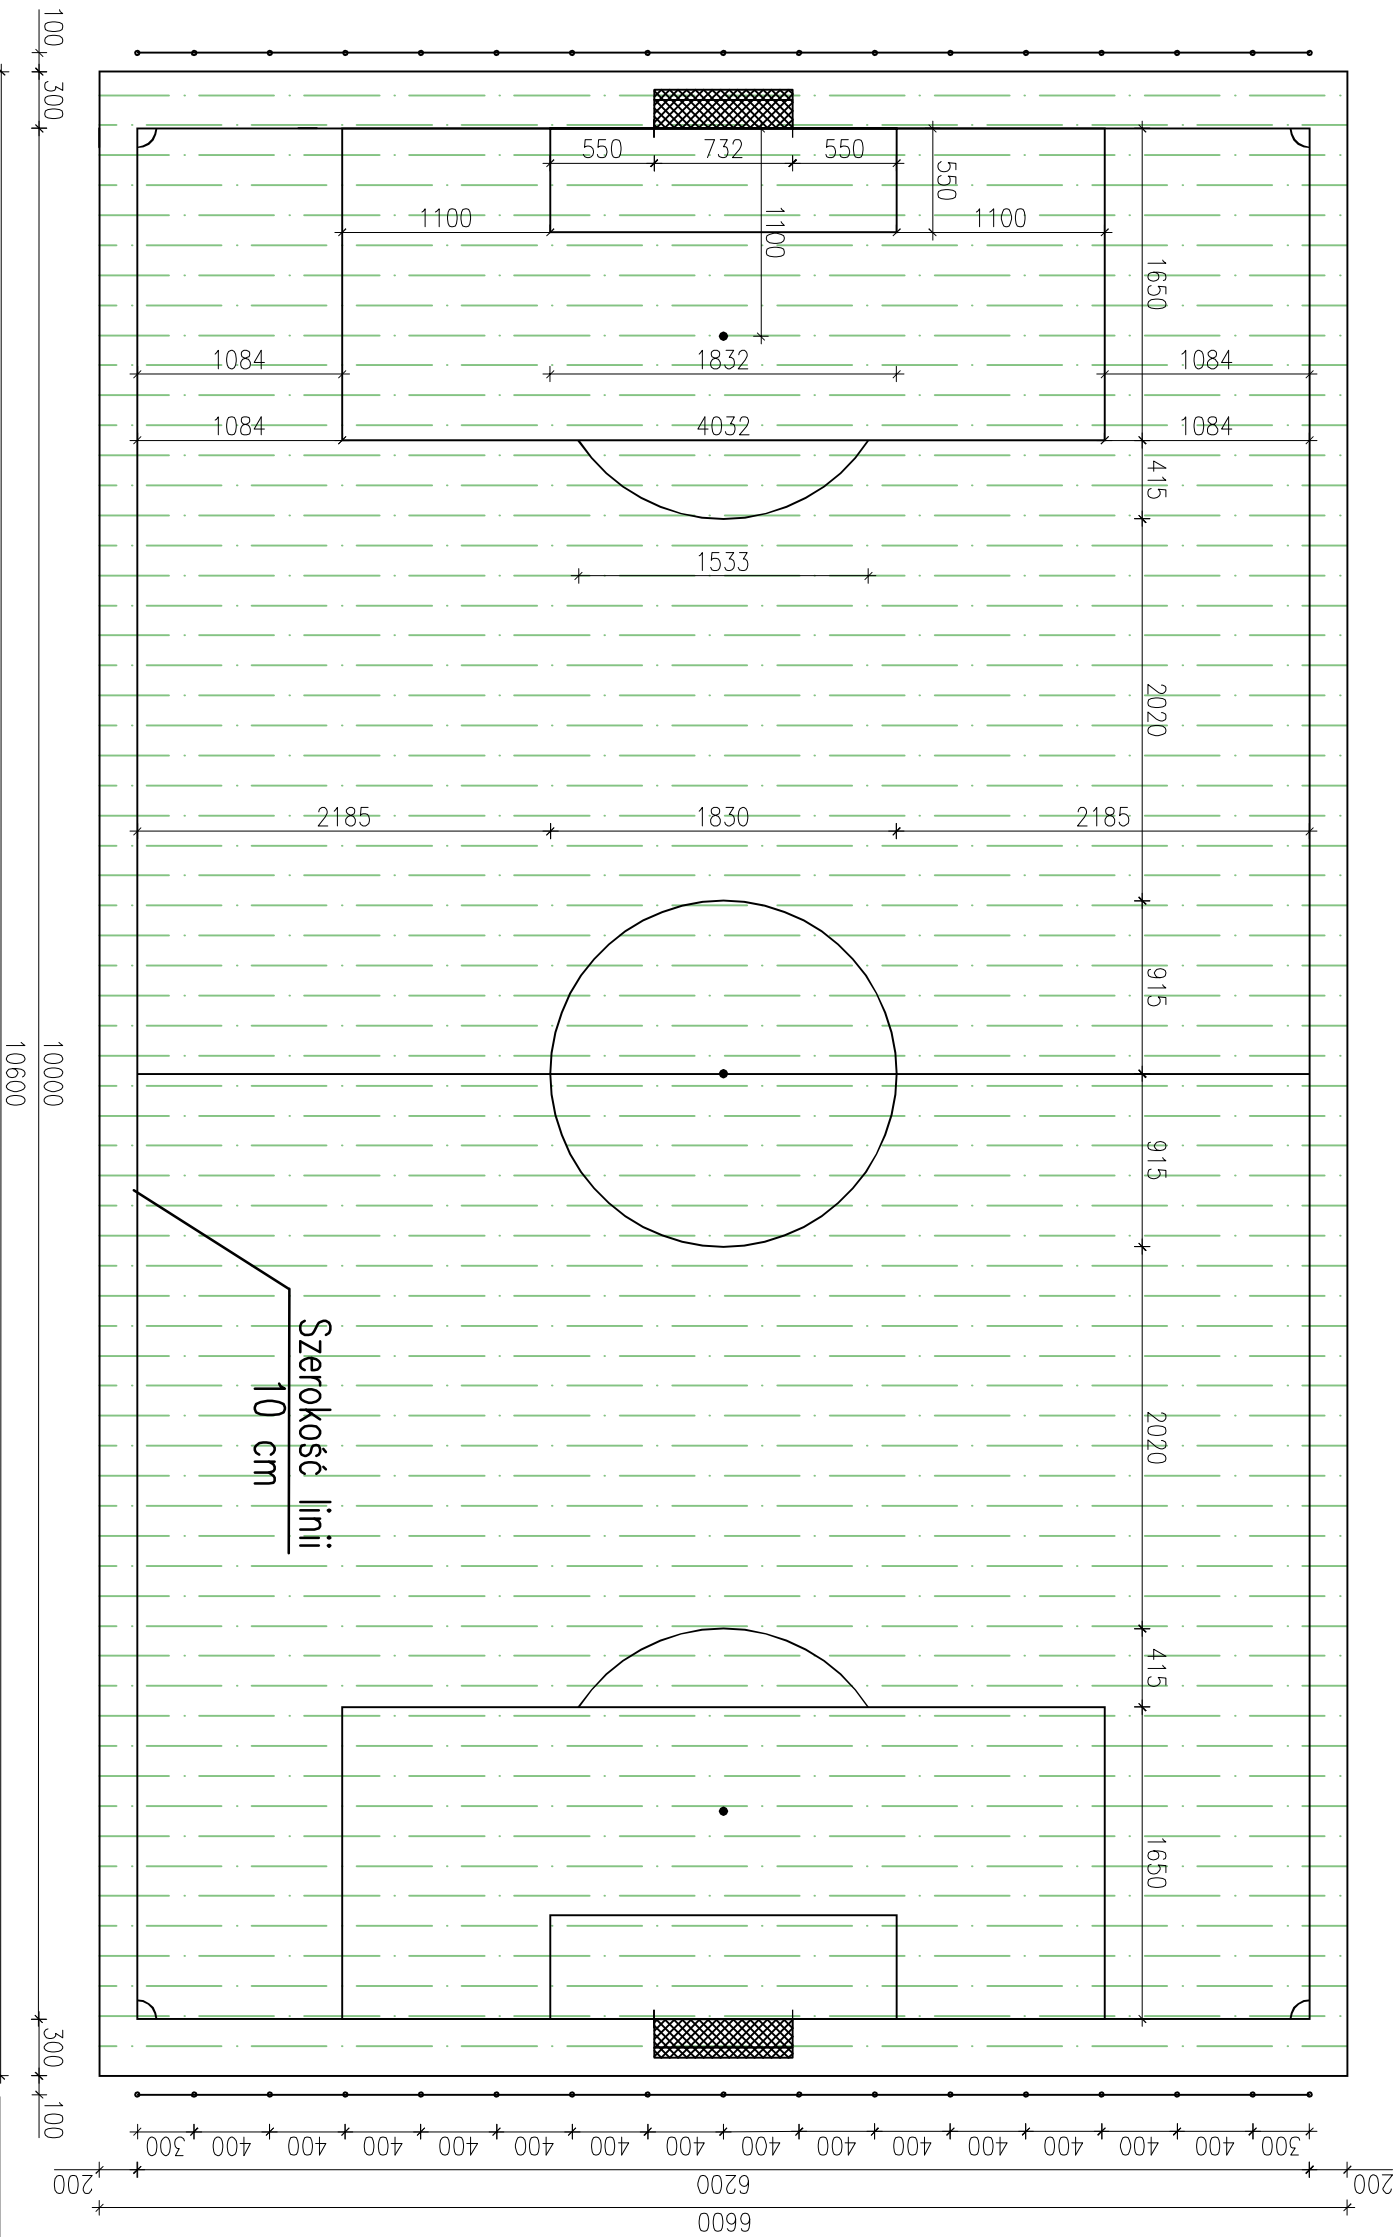

Zakłada się pozostawienie istniejącej nawierzchni trawiastej boiska. Projektuje się jedynie nowe wyposażenie boiska: bramki i piłkochwyty. Różne wysokościowe i spadki bez zmian.
Projektowane piłkochwyty w odległości 4 m od linii końcowej boiska.
Łączna długość piłkochwytów: 62+62 = 124 m

INWESTOR			
Miasto i Gmina Łasin			
ul. Radzyńska 2, 86-320 Łasin			
INWESTYCJA:			
Wykonanie projektu architektoniczno-budowlanego przebudowy i modernizacji Stadionu Miejskiego w Łasinie			
LOKALIZACJA:			
ul. Tysiąclecia, dz. nr 627, obr. 0021, Jedn. ew. 040603_4 Łasin miasto			
NAZWA RYSUNKU			
Układ istniejącego boiska głównego		SKALA:	BRAMA:
		1:400	Budowlana
<div><div><div>Pracownia projektowa architektoniczno - budowlana "PSBUD" mgr inż. Piotr Świrzyński 86-302 Wądkowo Szlacheckie 87 G tel. kom. 607-820-777 e-mail: psbud@interia.pl</div></div></div>			
FAZA:			
Projekt budowlano - wykonawczy		DATA:	NR ARKUSZA:
		19.11.2016r.	B5
FUNKCJA:			
AUTOR:	NR UPRAWNIENI	SPECJALNOŚĆ	PODPIS
PROJEKTANT	mgr inż. arch. Radosław Głowacki	8/KPOKK/2015	ARCHITEKTONICZNA
PROJEKTANT	mgr inż. Piotr Świrzyński	KUP/0130/PWOK/09	KONSTRUKCJA